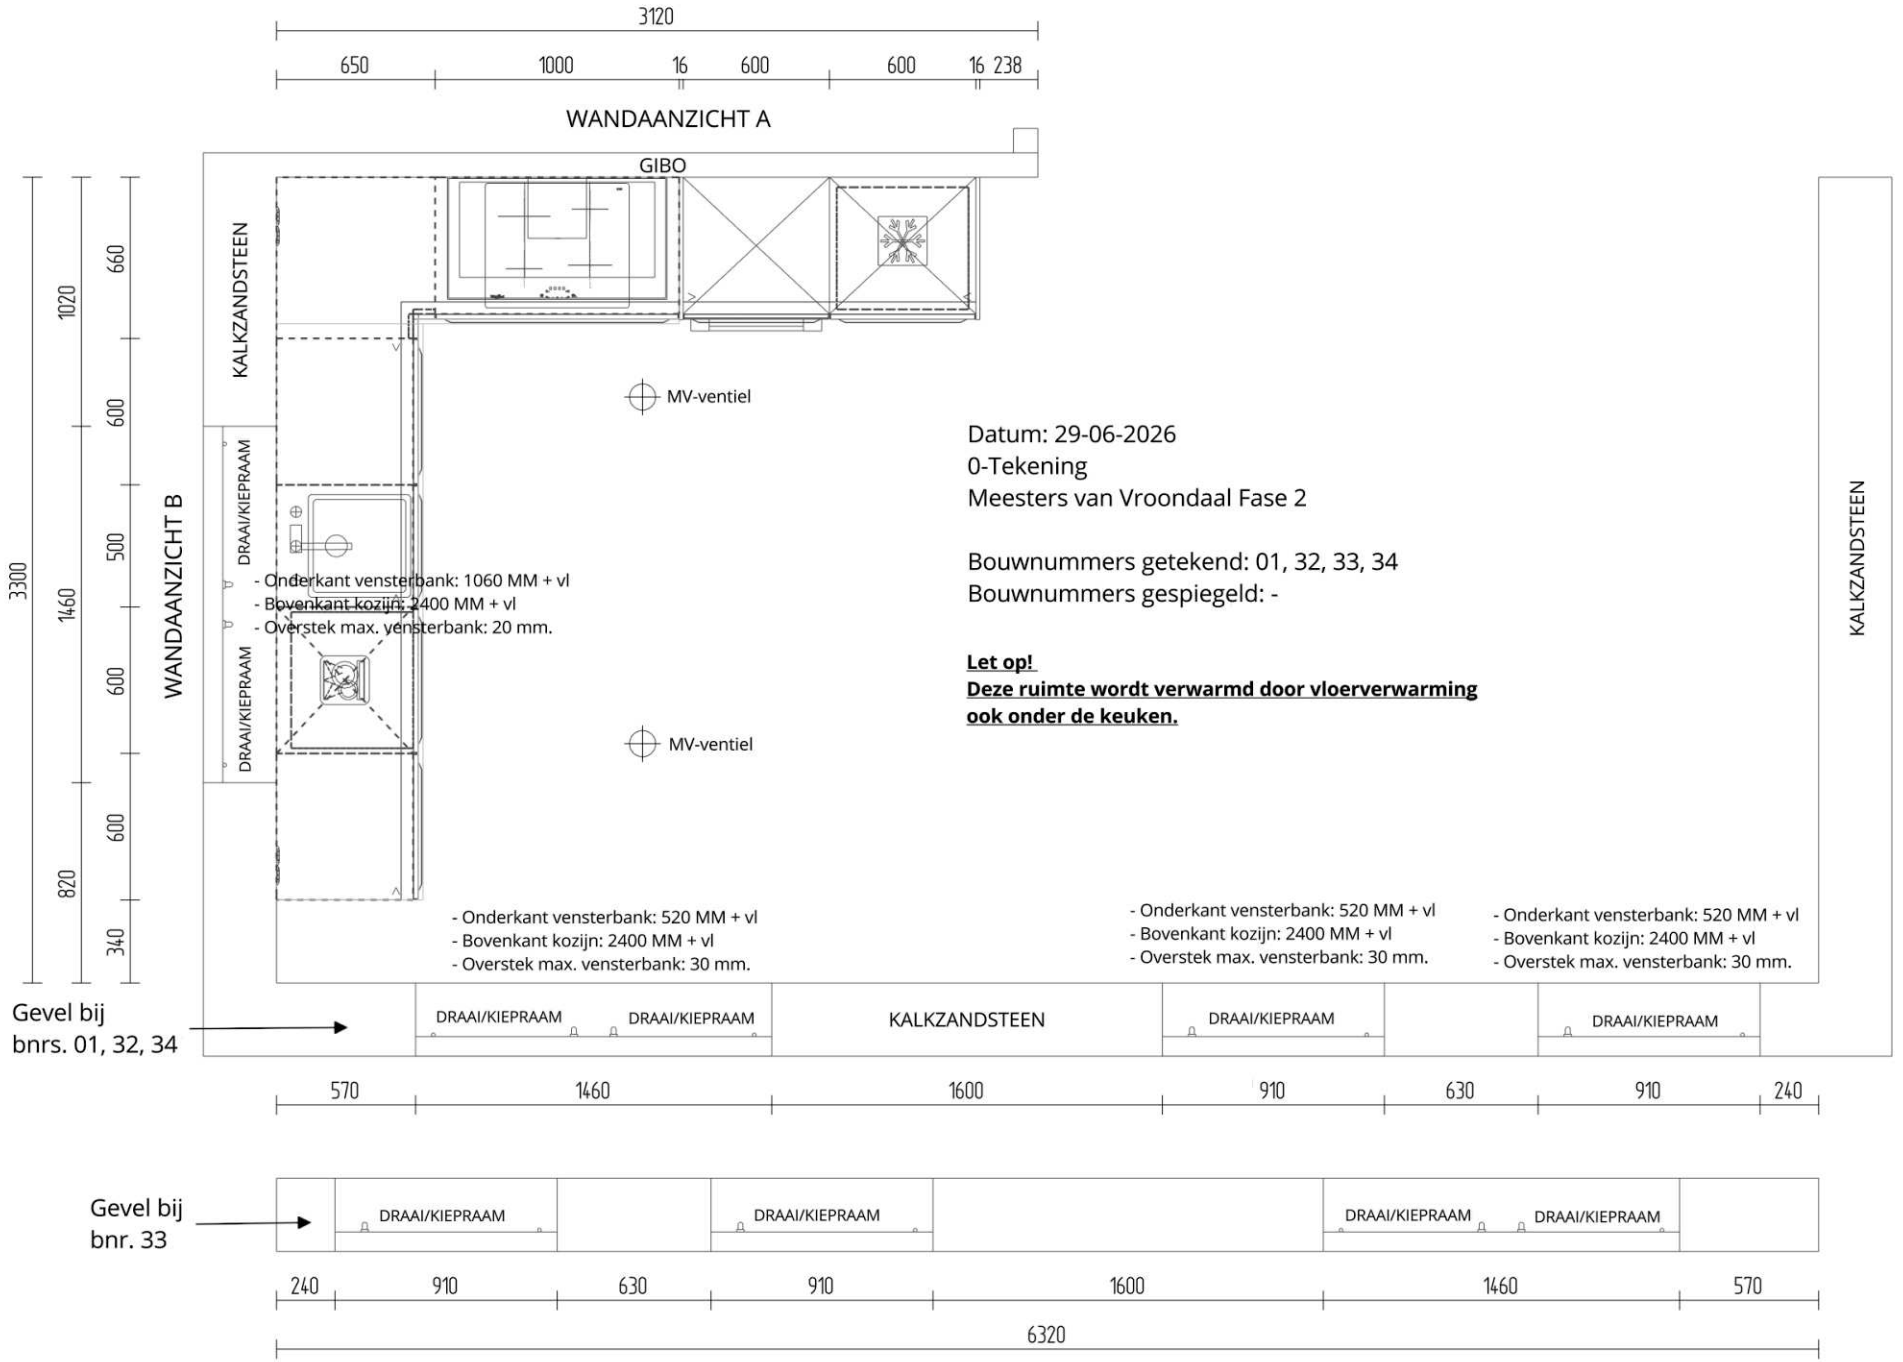
3120
650
1000
16
600
600
16
238
WANDAANZICHT A
GIBO
KALKZANDSTEEN
MV-ventiel
Datum: 29-06-2026
0-Tekening
Meesters van Vroondaal Fase 2
Bouwnummers getekend: 01, 32, 33, 34
Bouwnummers gespiegeld: -
Let op!
Deze ruimte wordt verwarmd door vloerverwarming ook onder de keuken.
3300
1020
660
600
1460
500
600
820
600
340
WANDAANZICHT B
DRAAI/KIEPRAAM
DRAAI/KIEPRAAM
- Onderkant vensterbank: 1060 MM + vl
- Bovenkant kozijn: 2400 MM + vl
- Overstek max. vensterbank: 20 mm.
MV-ventiel
KALKZANDSTEEN
- Onderkant vensterbank: 520 MM + vl
- Bovenkant kozijn: 2400 MM + vl
- Overstek max. vensterbank: 30 mm.
- Onderkant vensterbank: 520 MM + vl
- Bovenkant kozijn: 2400 MM + vl
- Overstek max. vensterbank: 30 mm.
- Onderkant vensterbank: 520 MM + vl
- Bovenkant kozijn: 2400 MM + vl
- Overstek max. vensterbank: 30 mm.
Gevel bij
bnrs. 01, 32, 34
DRAAI/KIEPRAAM
DRAAI/KIEPRAAM
KALKZANDSTEEN
DRAAI/KIEPRAAM
DRAAI/KIEPRAAM
570
1460
1600
910
630
910
240
Gevel bij
bnr. 33
DRAAI/KIEPRAAM
DRAAI/KIEPRAAM
DRAAI/KIEPRAAM
DRAAI/KIEPRAAM
240
910
630
910
1600
1460
570
6320

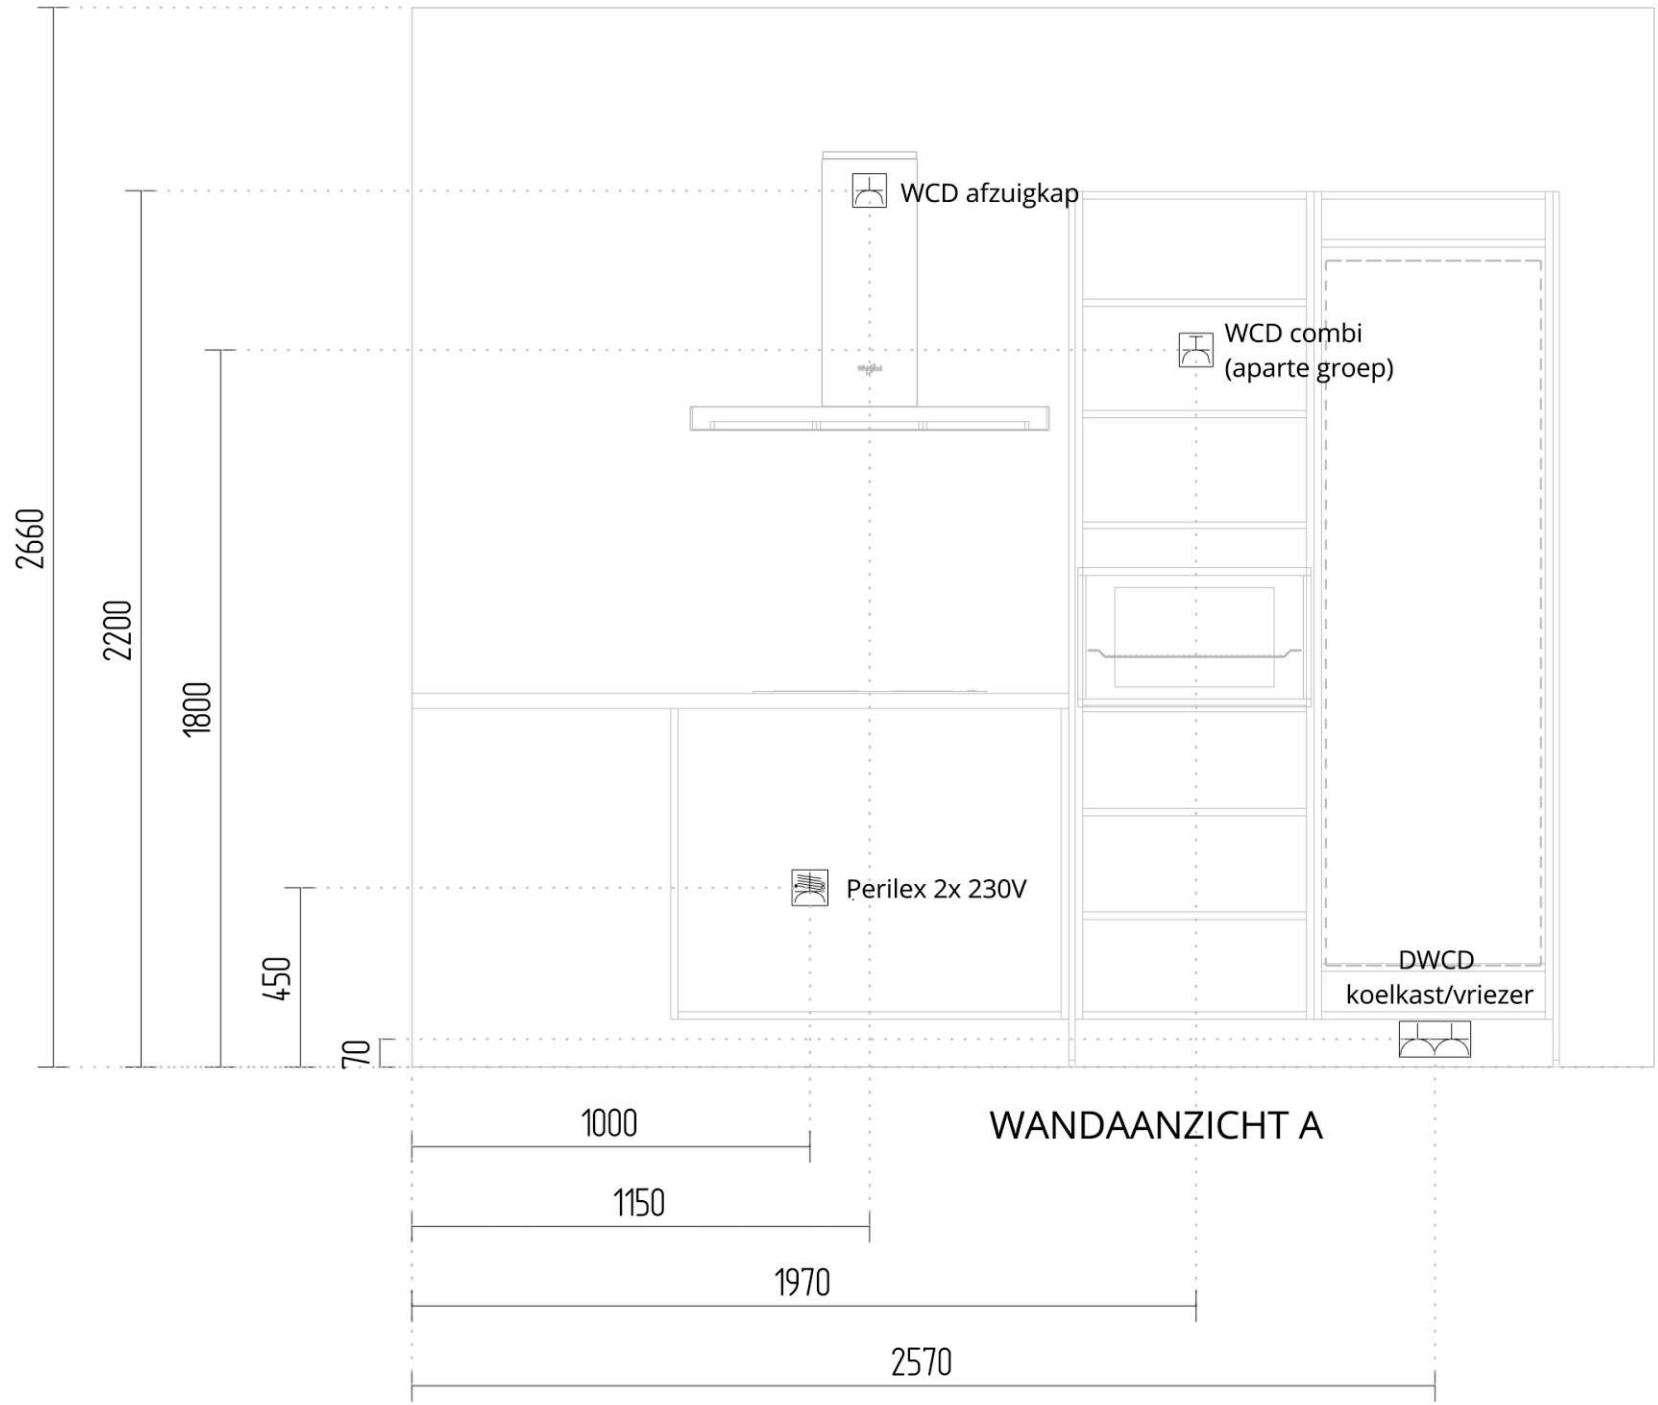

WANDAANZICHT A

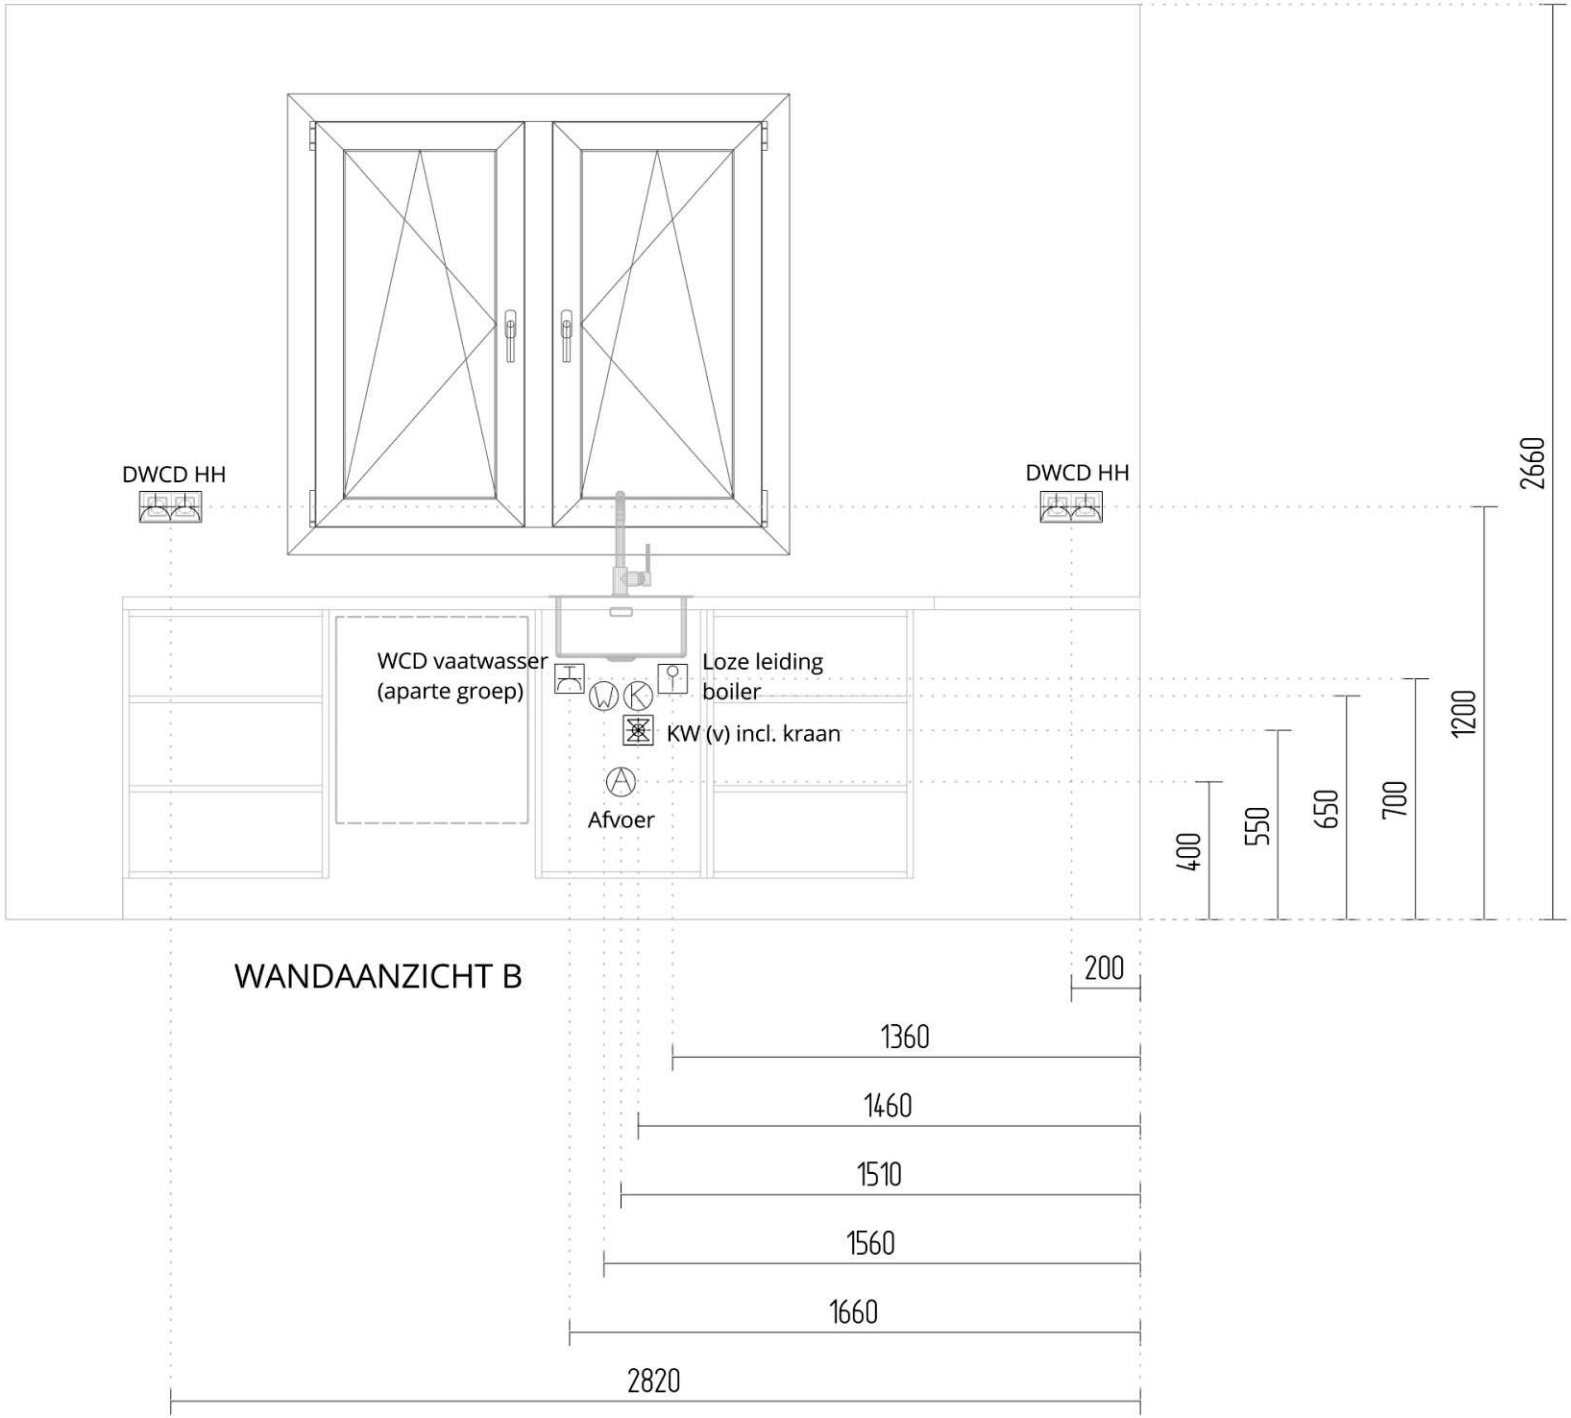

WANDAANZICHT B

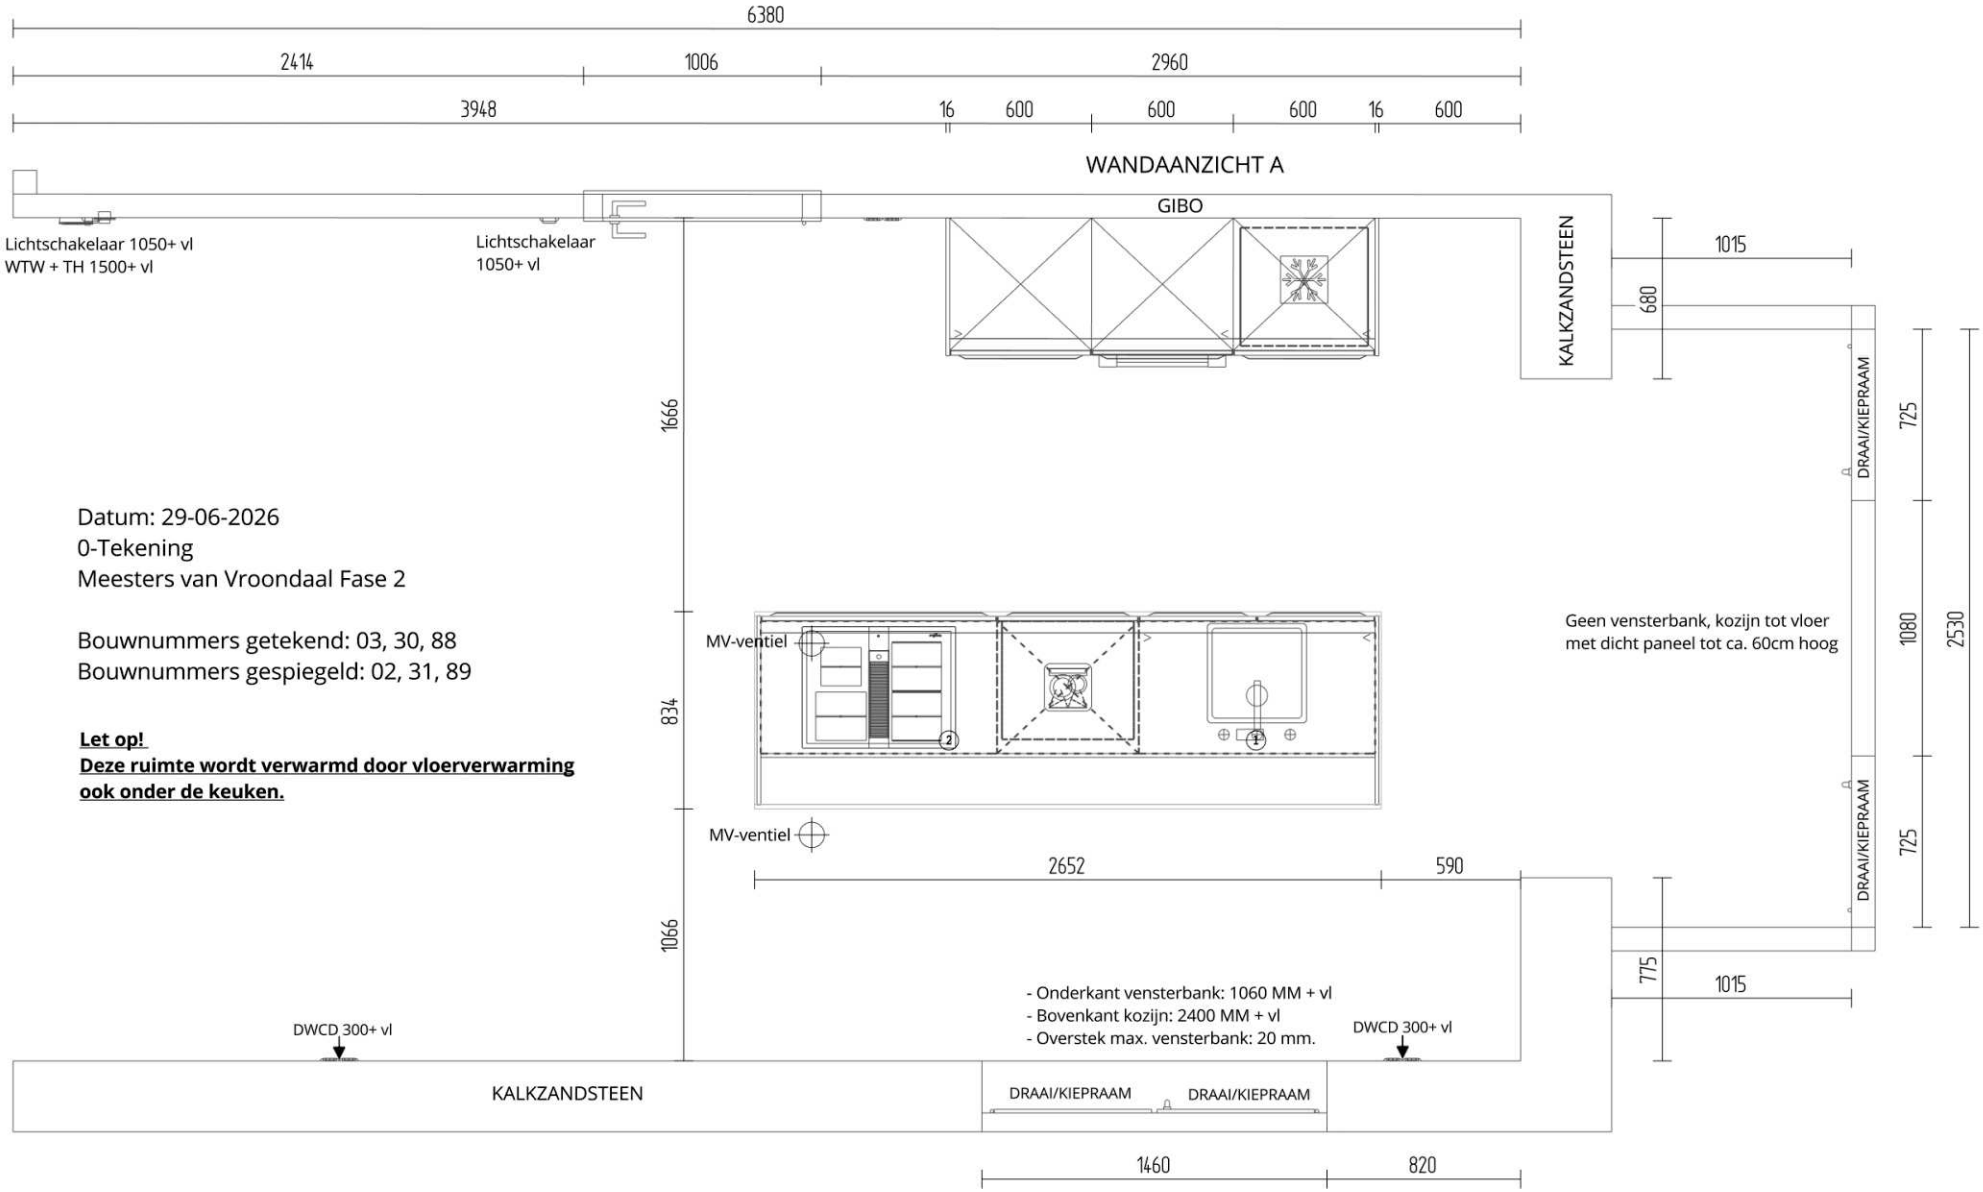
6380
2414
1006
2960
3948
16
600
600
600
16
600
WANDAANZICHT A
GIBO
Lichtschakelaar 1050+ vl
WTW + TH 1500+ vl
Lichtschakelaar
1050+ vl
KALKZANDSTEEN
1015
680
1666
DRAAI/KIEPRAAM
725
1080
2530
Datum: 29-06-2026
0-Tekening
Meesters van Vroondaal Fase 2
Bouwnummers getekend: 03, 30, 88
Bouwnummers gespiegeld: 02, 31, 89
Let op!
Deze ruimte wordt verwarmd door vloerverwarming
ook onder de keuken.
MV-ventiel
834
Geen vensterbank, kozijn tot vloer
met dicht paneel tot ca. 60cm hoog
MV-ventiel
2652
590
1066
775
1015
- Onderkant vensterbank: 1060 MM + vl
- Bovenkant kozijn: 2400 MM + vl
- Overstek max. vensterbank: 20 mm.
DWCD 300+ vl
DWCD 300+ vl
KALKZANDSTEEN
DRAAI/KIEPRAAM
DRAAI/KIEPRAAM
1460
820

INSTALLATIEOVERZICHT EILAND

Symbool 1 (uit de vloer)

Spoelbak / kraan
- koud water (650mm + vl)
- warm water (650mm + vl)
- afvoer (400mm + vl)
- loze leiding boiler (700mm + vl)

vaatwasser
- WCD op aparte groep (700mm + vl)
- waterkraan (550mm + vl)

Symbool 2 (vanuit de vloer)

koken:
- Perilex 2x 230V (700mm + vl)
- enkele WCD afzuigkap (700mm + vl)
- dubbele WCD t.b.v. WCD huishoudelijk in blad (700mm + vl)

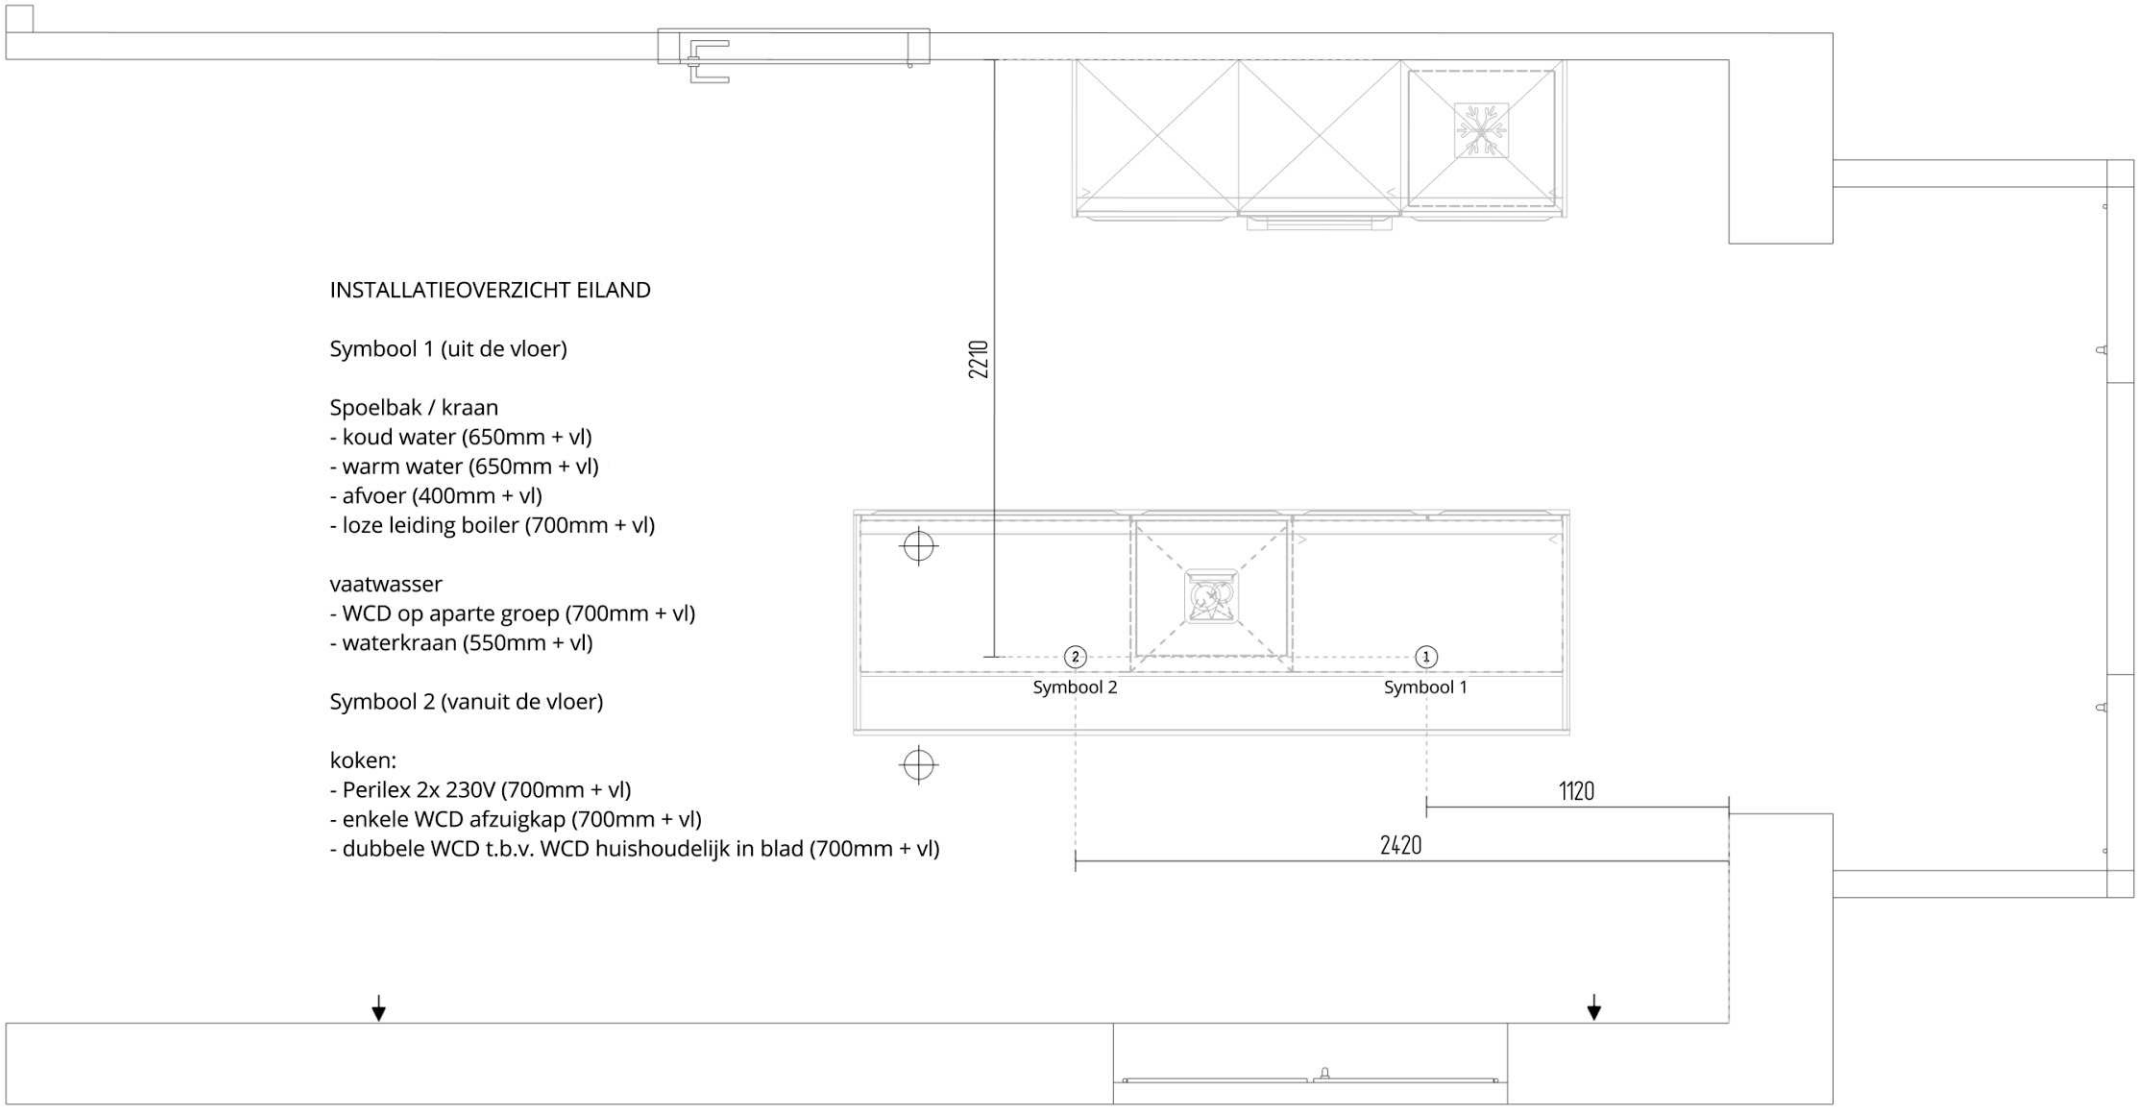

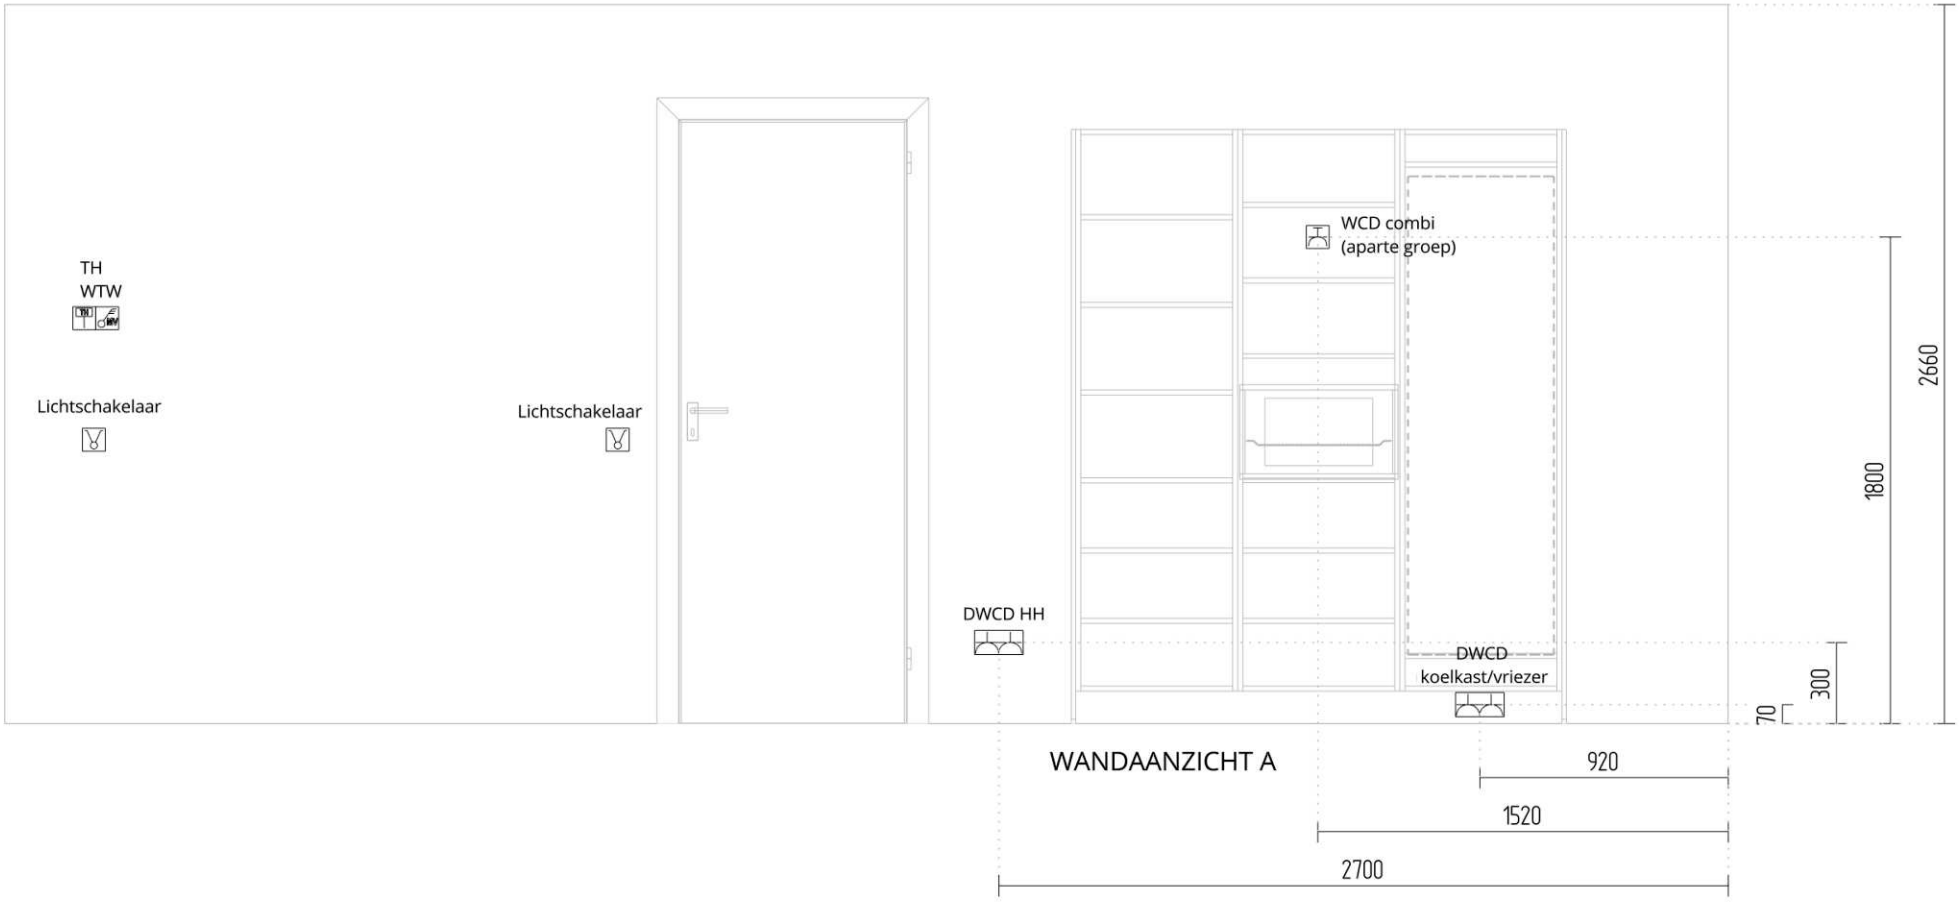

WANDAANZICHT A

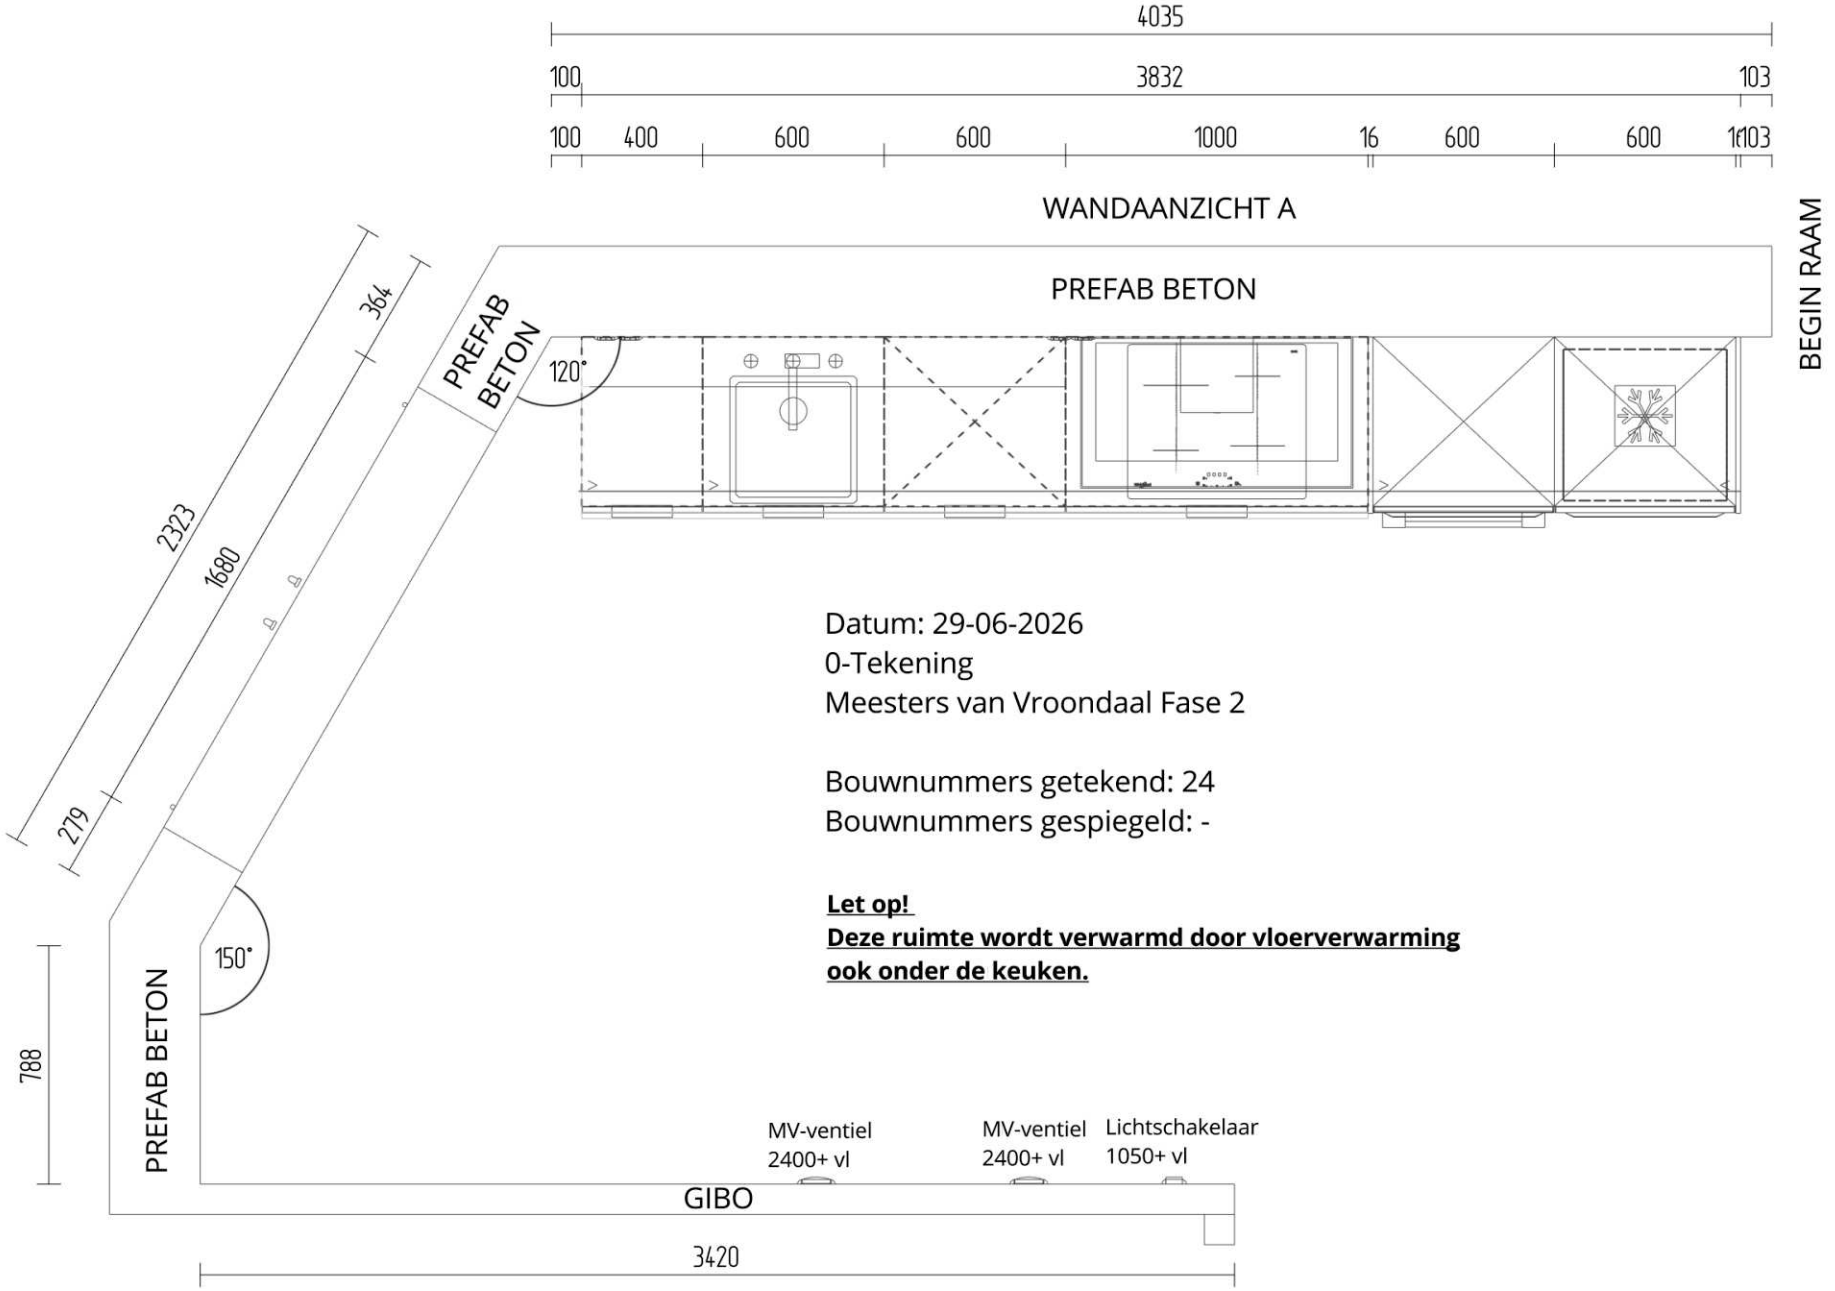

Datum: 29-06-2026
0-Tekening
Meesters van Vroondaal Fase 2

Bouwnummers getekend: 24
Bouwnummers gespiegeld: -

Let op!
Deze ruimte wordt verwarmd door vloerverwarming ook onder de keuken.

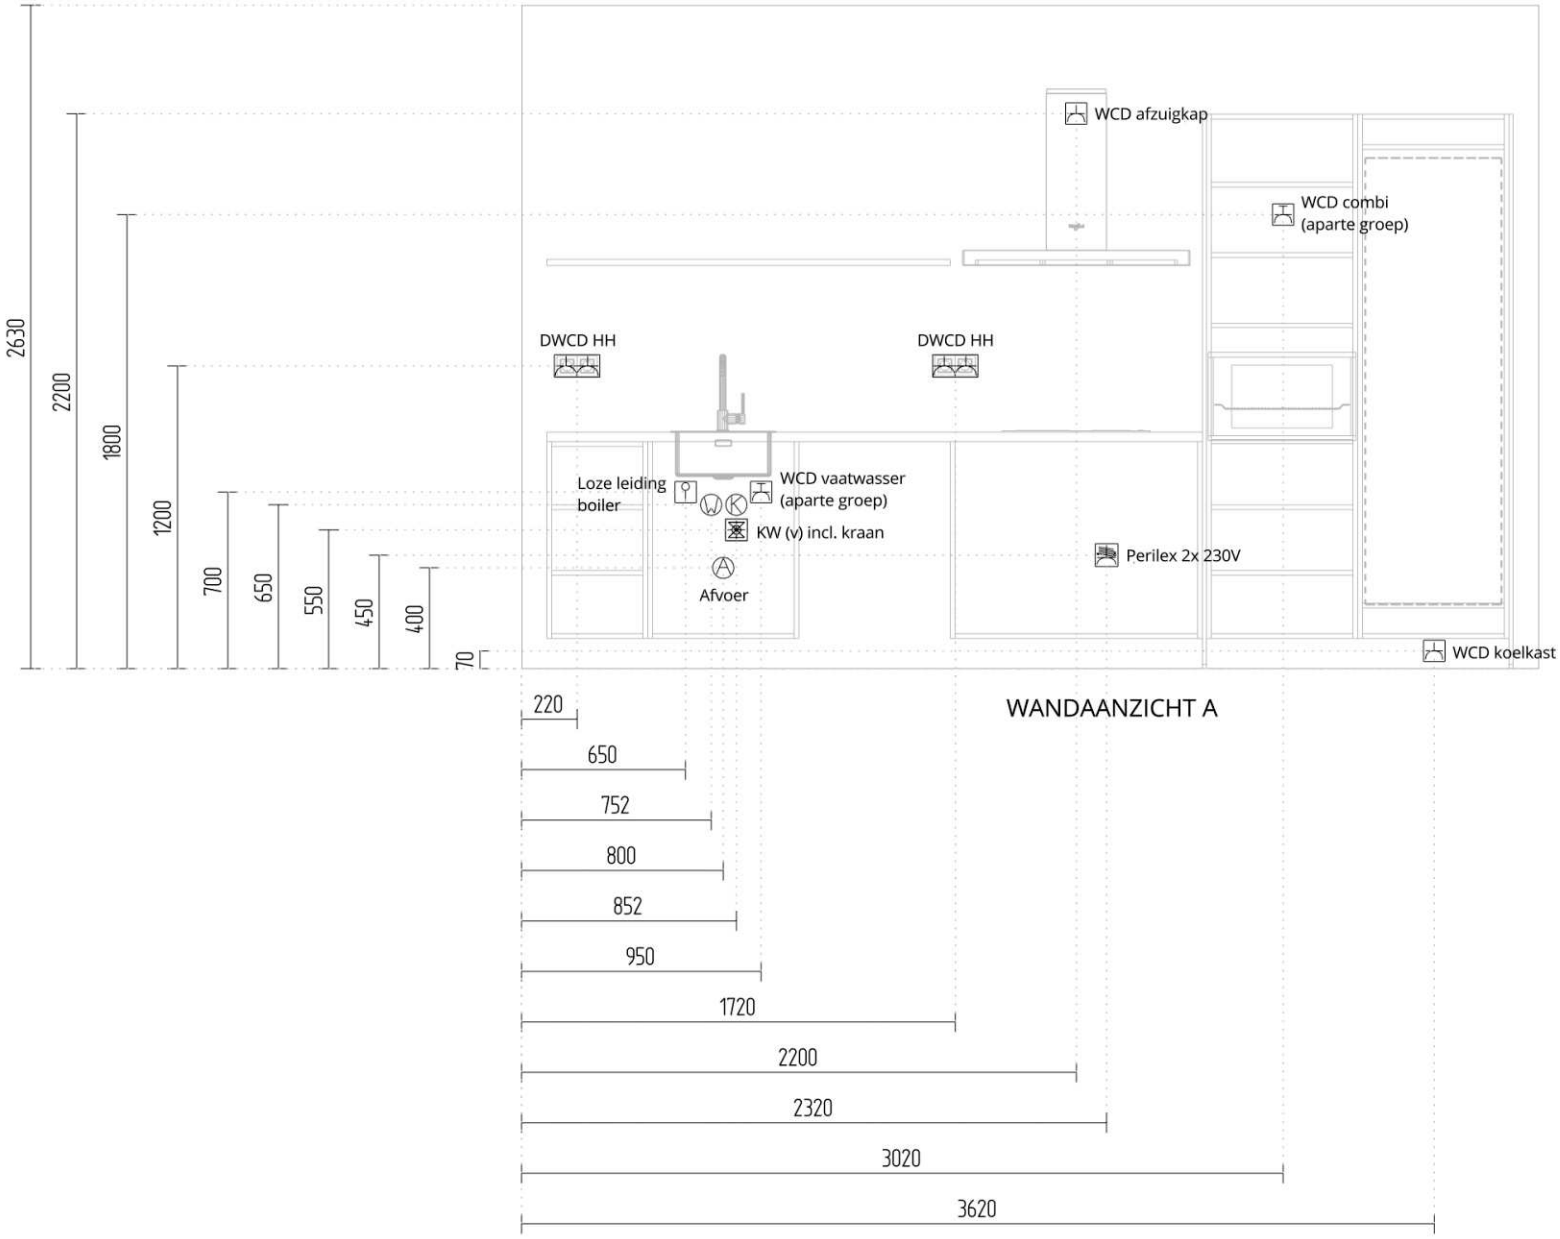

WANDAANZICHT A

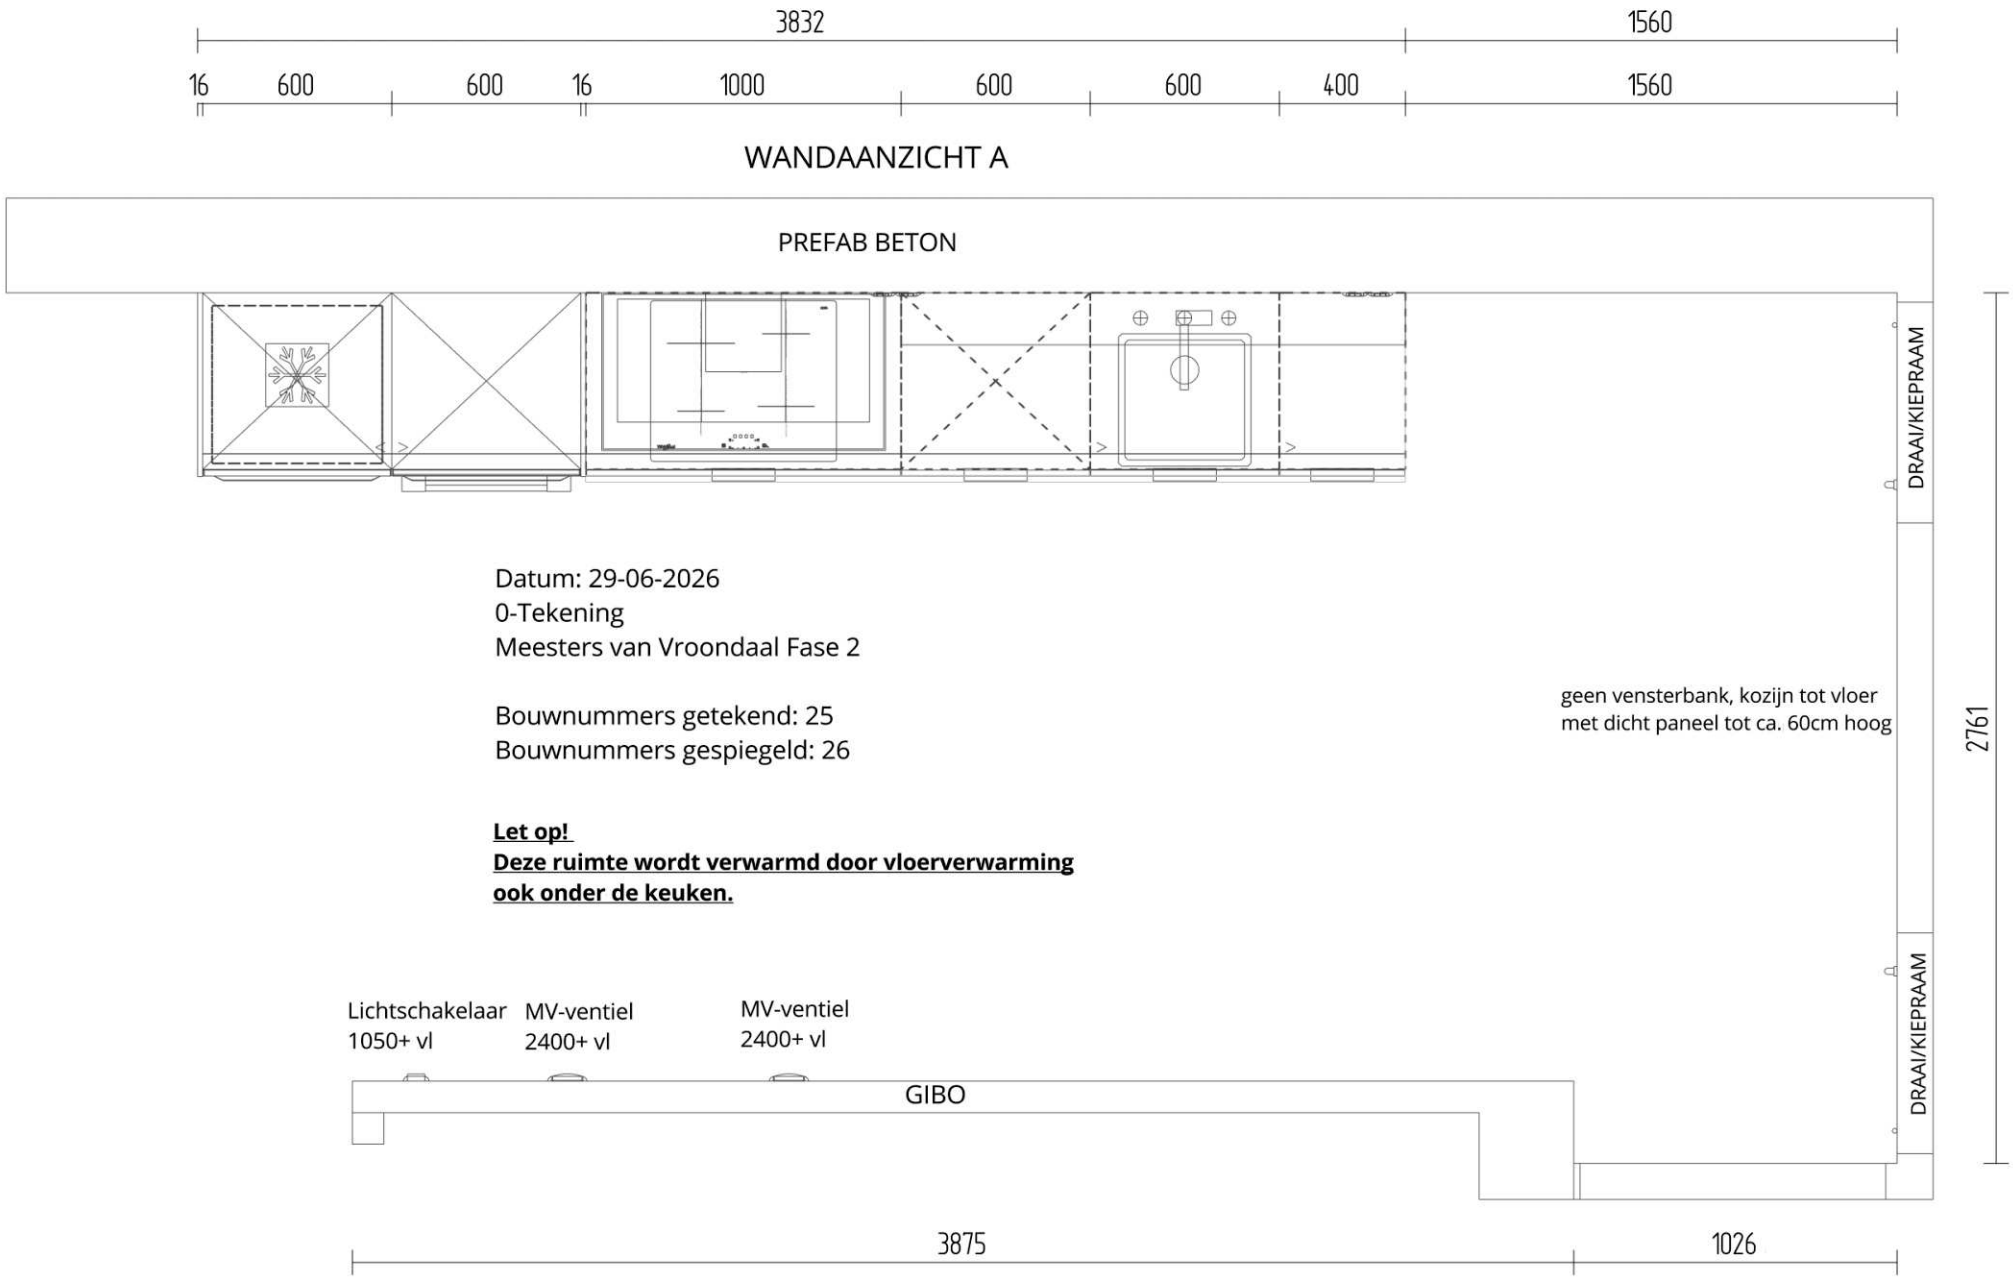
3832
1560
16
600
600
16
1000
600
600
400
1560
WANDAANZICHT A
PREFAB BETON
DRAAI/KIEPRAAM
DRAAI/KIEPRAAM
2761
Datum: 29-06-2026
0-Tekening
Meesters van Vroondaal Fase 2
Bouwnummers getekend: 25
Bouwnummers gespiegeld: 26
geen vensterbank, kozijn tot vloer
met dicht paneel tot ca. 60cm hoog
Let op!
Deze ruimte wordt verwarmd door vloerverwarming
ook onder de keuken.
Lichtschakelaar
1050+ vl
MV-ventiel
2400+ vl
MV-ventiel
2400+ vl
GIBO
3875
1026

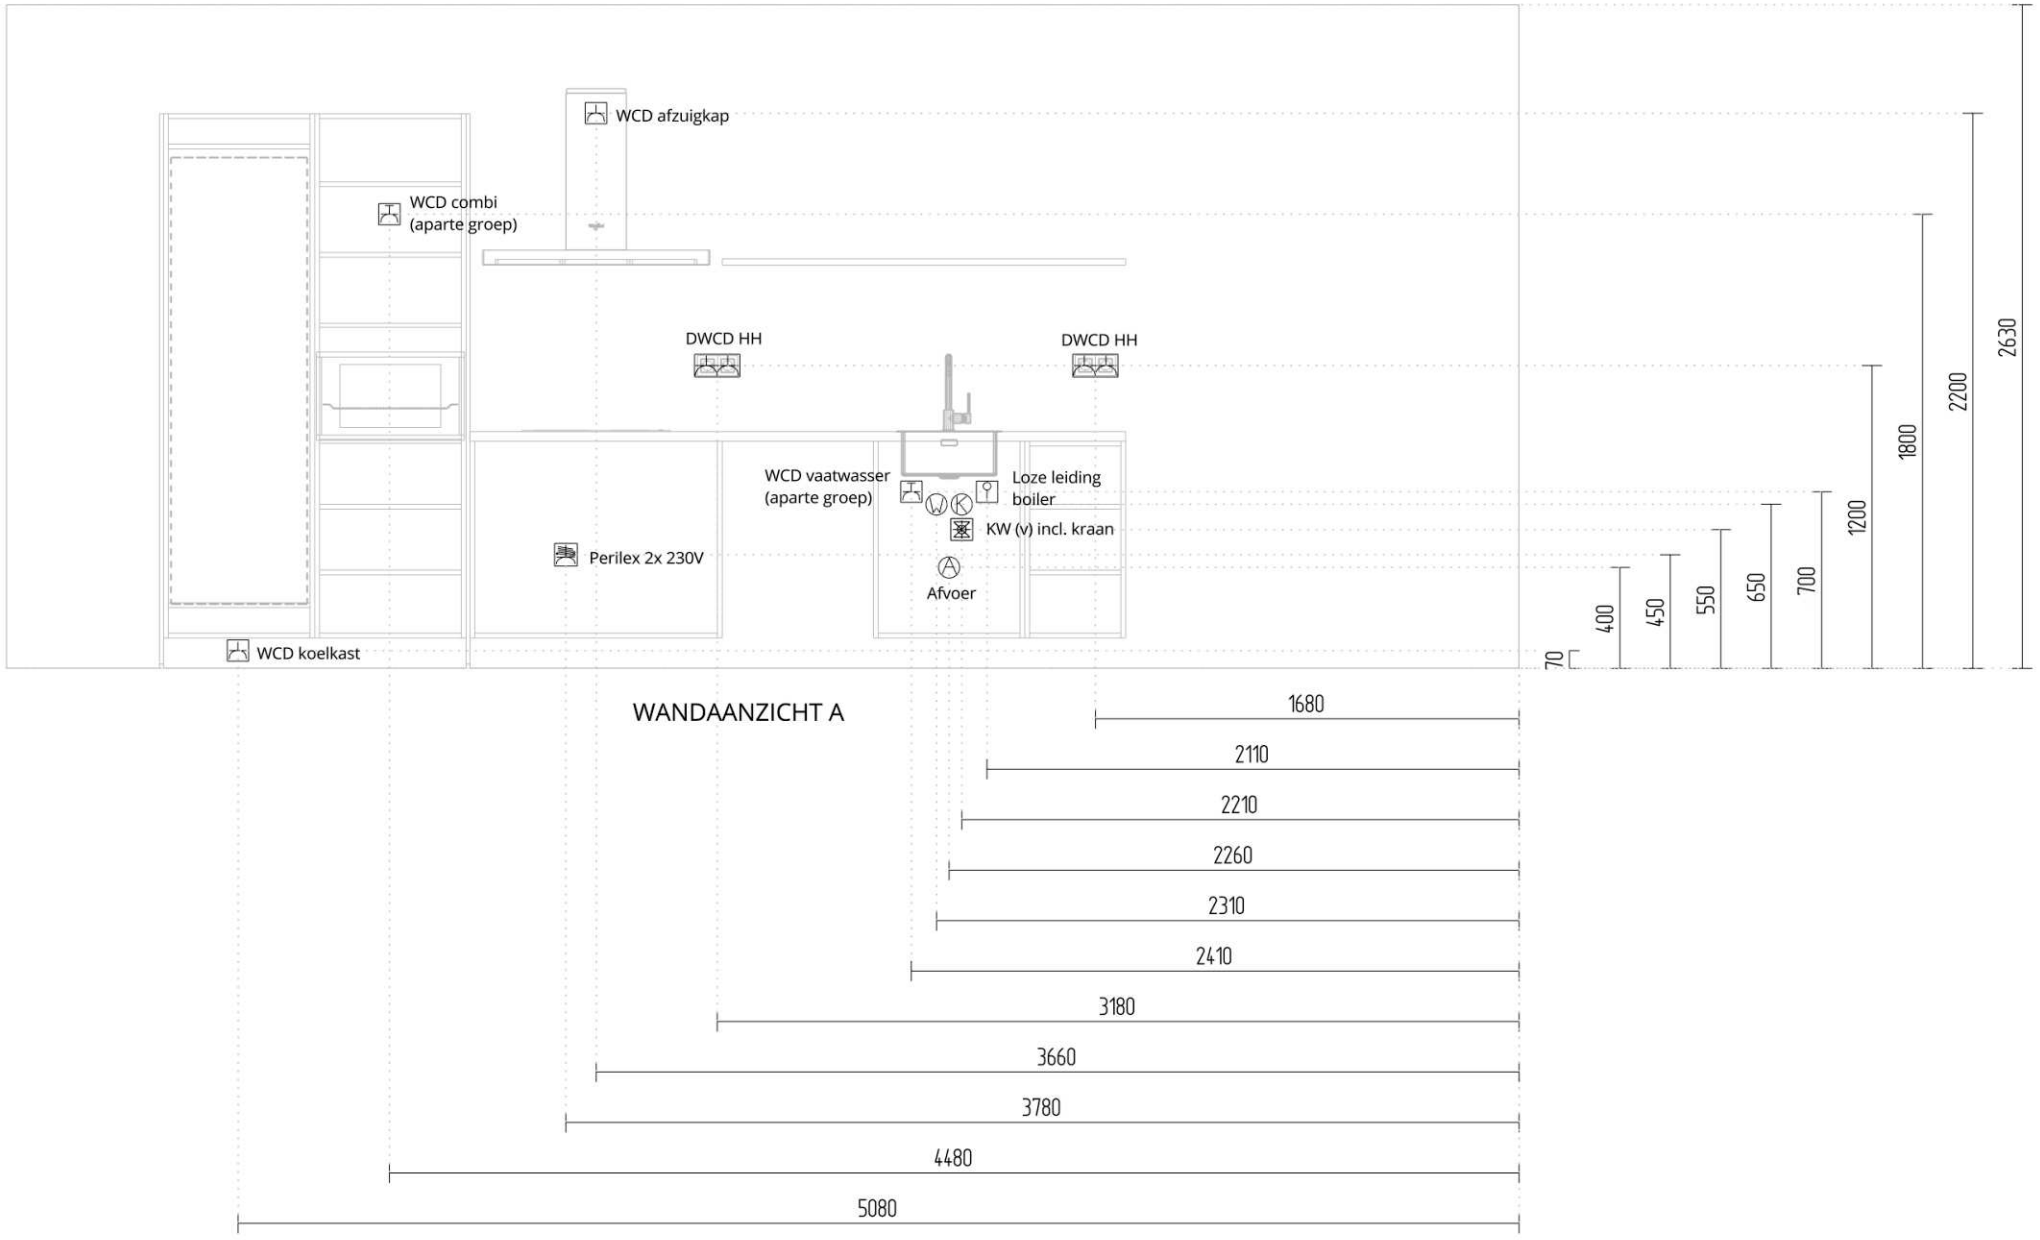
WCD afzuigkap
WCD combi
(aparte groep)
DWCD HH
DWCD HH
WCD vaatwasser
(aparte groep)
Loze leiding
boiler
KW (v) incl. kraan
Perilex 2x 230V
Afvoer
WCD koelkast
70
400
450
550
650
700
1200
1800
2200
2630
WANDAANZICHT A
1680
2110
2210
2260
2310
2410
3180
3660
3780
4480
5080

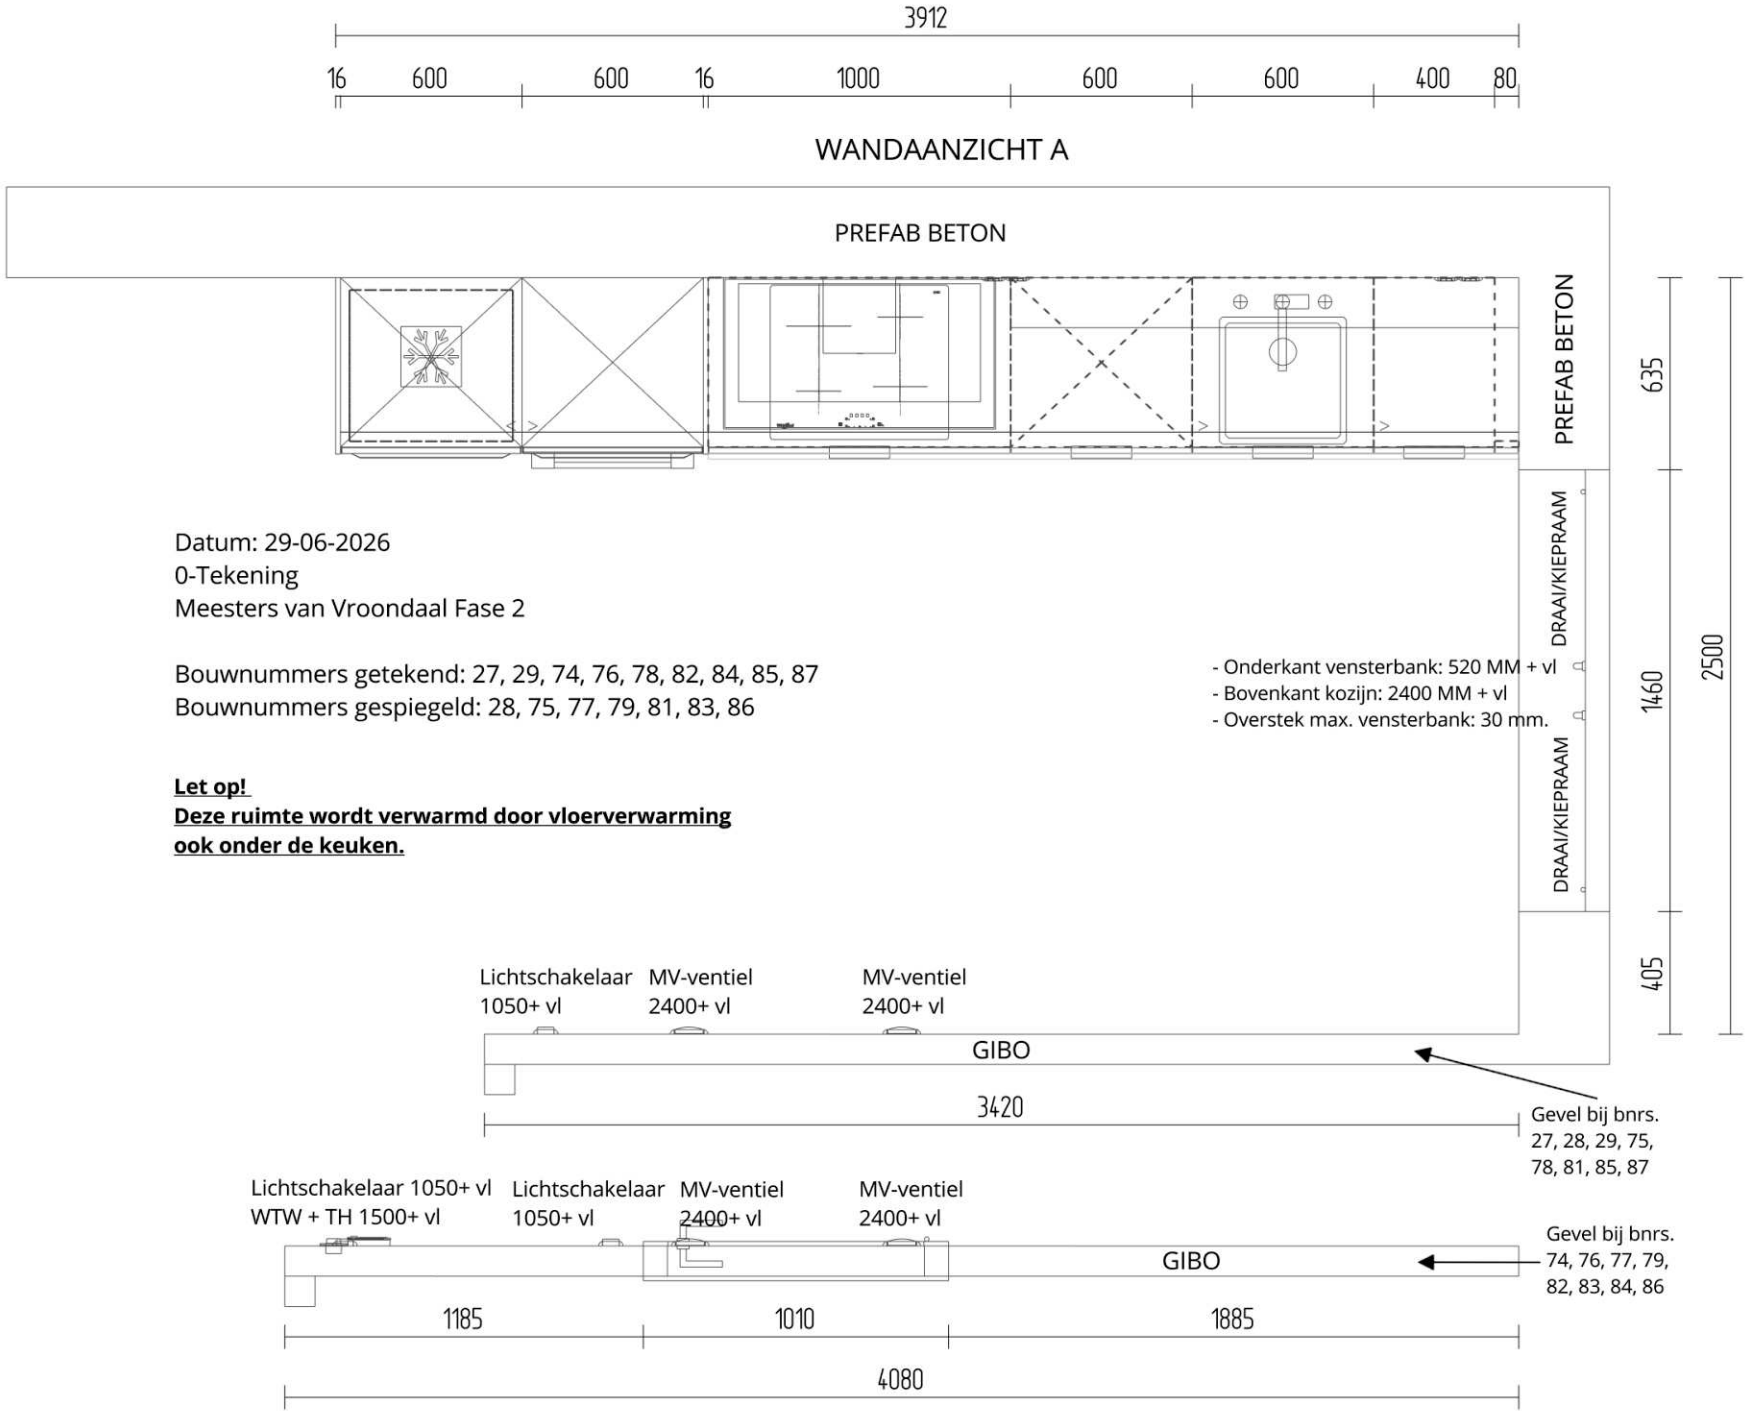
3912
16
600
600
16
1000
600
600
400
80
WANDAANZICHT A
PREFAB BETON
PREFAB BETON
635
DRAAI/KIEPRAAM
1460
DRAAI/KIEPRAAM
2500
405
Datum: 29-06-2026
0-Tekening
Meesters van Vroondaal Fase 2
Bouwnummers getekend: 27, 29, 74, 76, 78, 82, 84, 85, 87
Bouwnummers gespiegeld: 28, 75, 77, 79, 81, 83, 86
- Onderkant vensterbank: 520 MM + vl
- Bovenkant kozijn: 2400 MM + vl
- Overstek max. vensterbank: 30 mm.
Let op!
Deze ruimte wordt verwarmd door vloerverwarming
ook onder de keuken.
Lichtschakelaar 1050+ vl
MV-ventiel 2400+ vl
MV-ventiel 2400+ vl
GIBO
3420
Gevel bij bnrs. 27, 28, 29, 75, 78, 81, 85, 87
Lichtschakelaar 1050+ vl WTW + TH 1500+ vl
Lichtschakelaar 1050+ vl
MV-ventiel 2400+ vl
MV-ventiel 2400+ vl
GIBO
Gevel bij bnrs. 74, 76, 77, 79, 82, 83, 84, 86
1185
1010
1885
4080

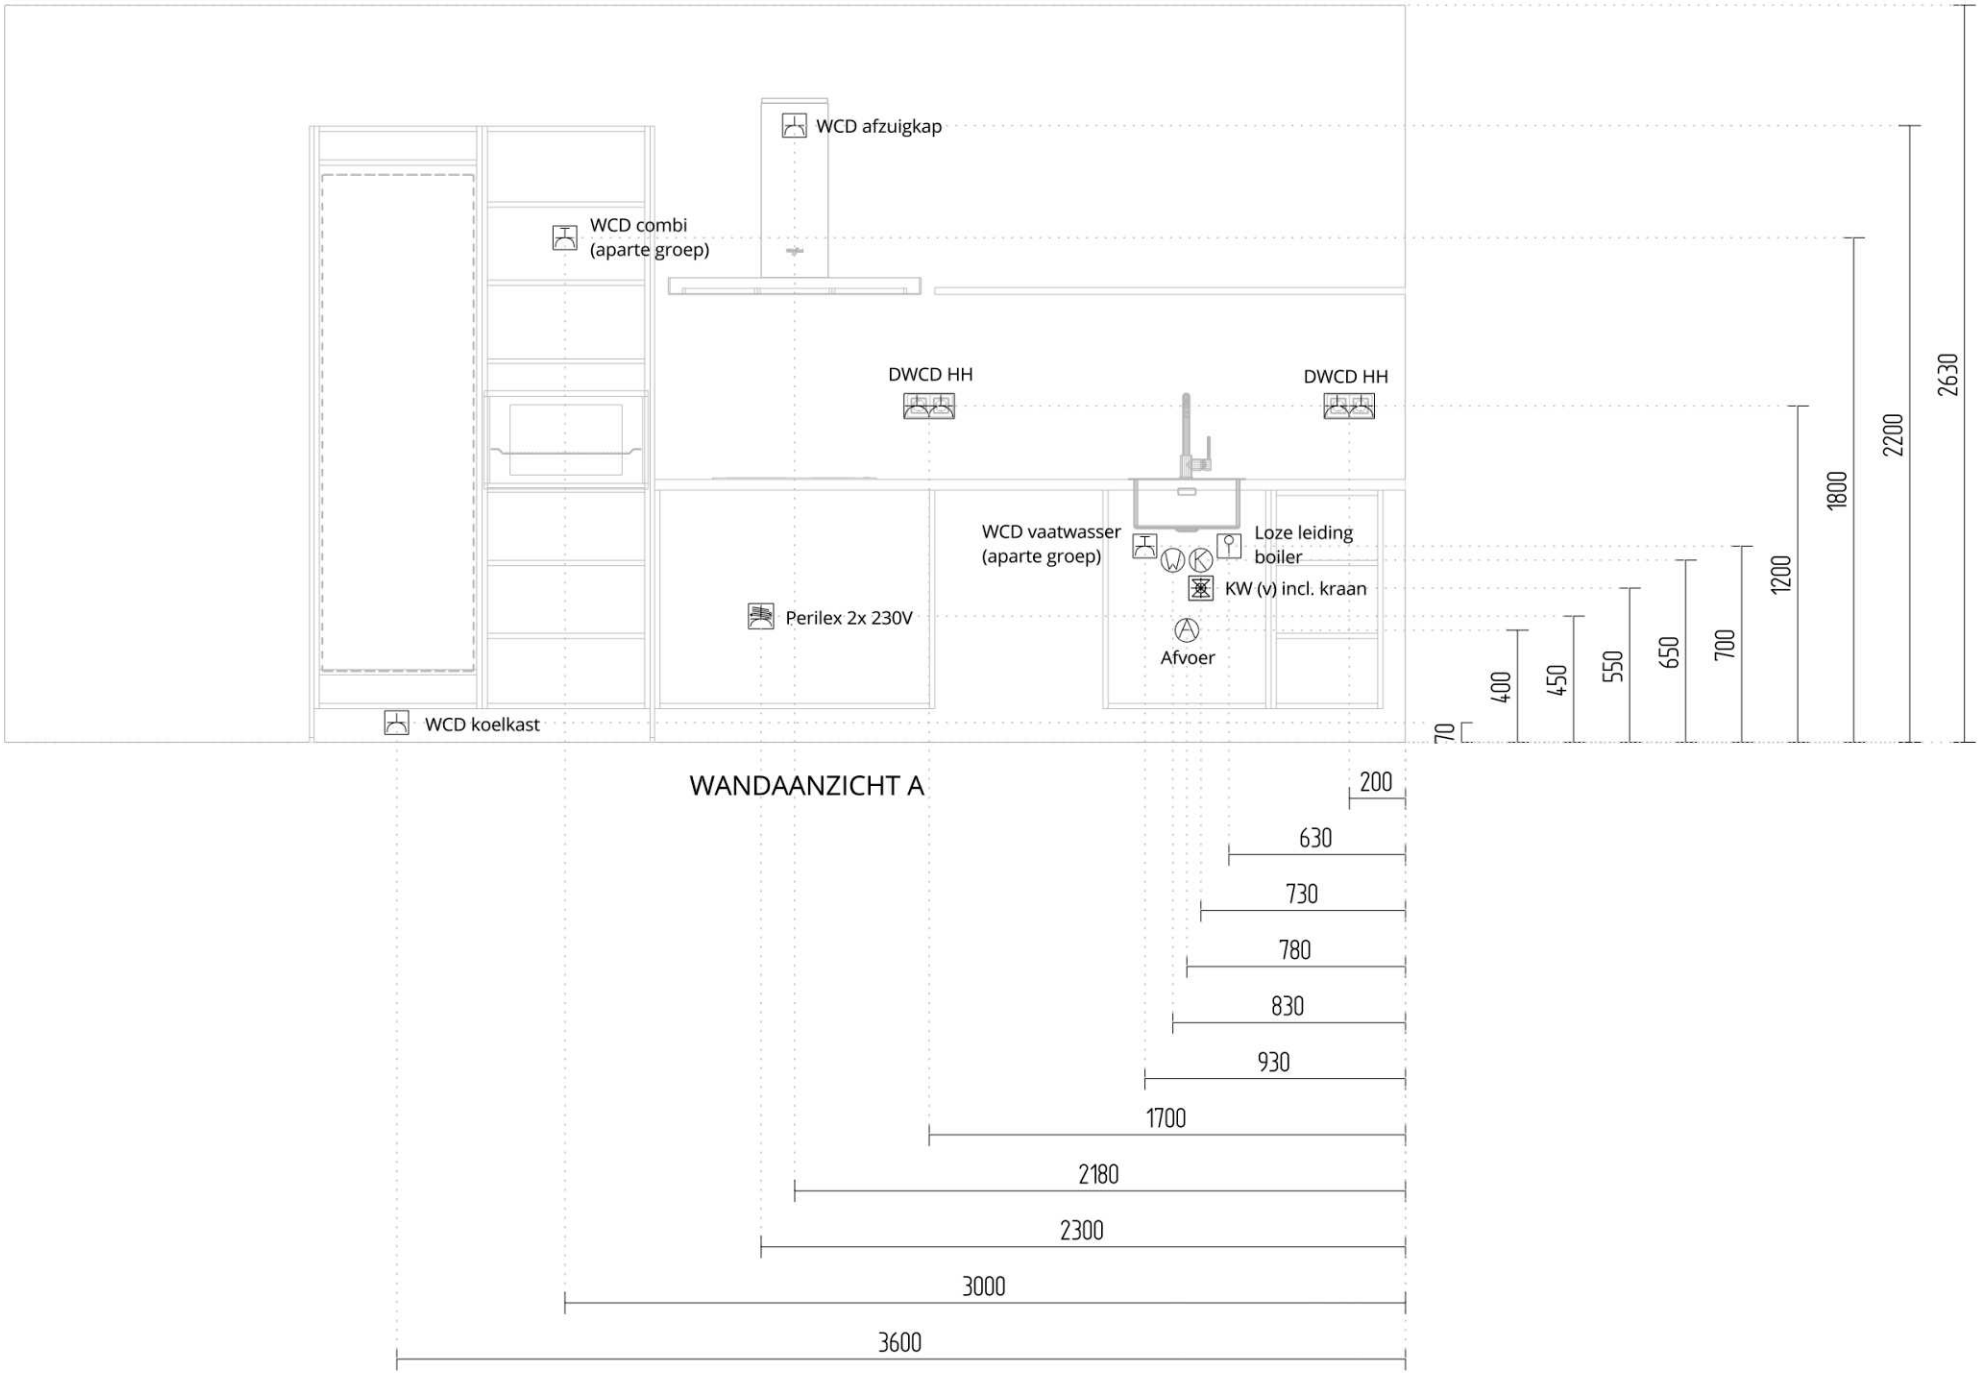

WANDAANZICHT A

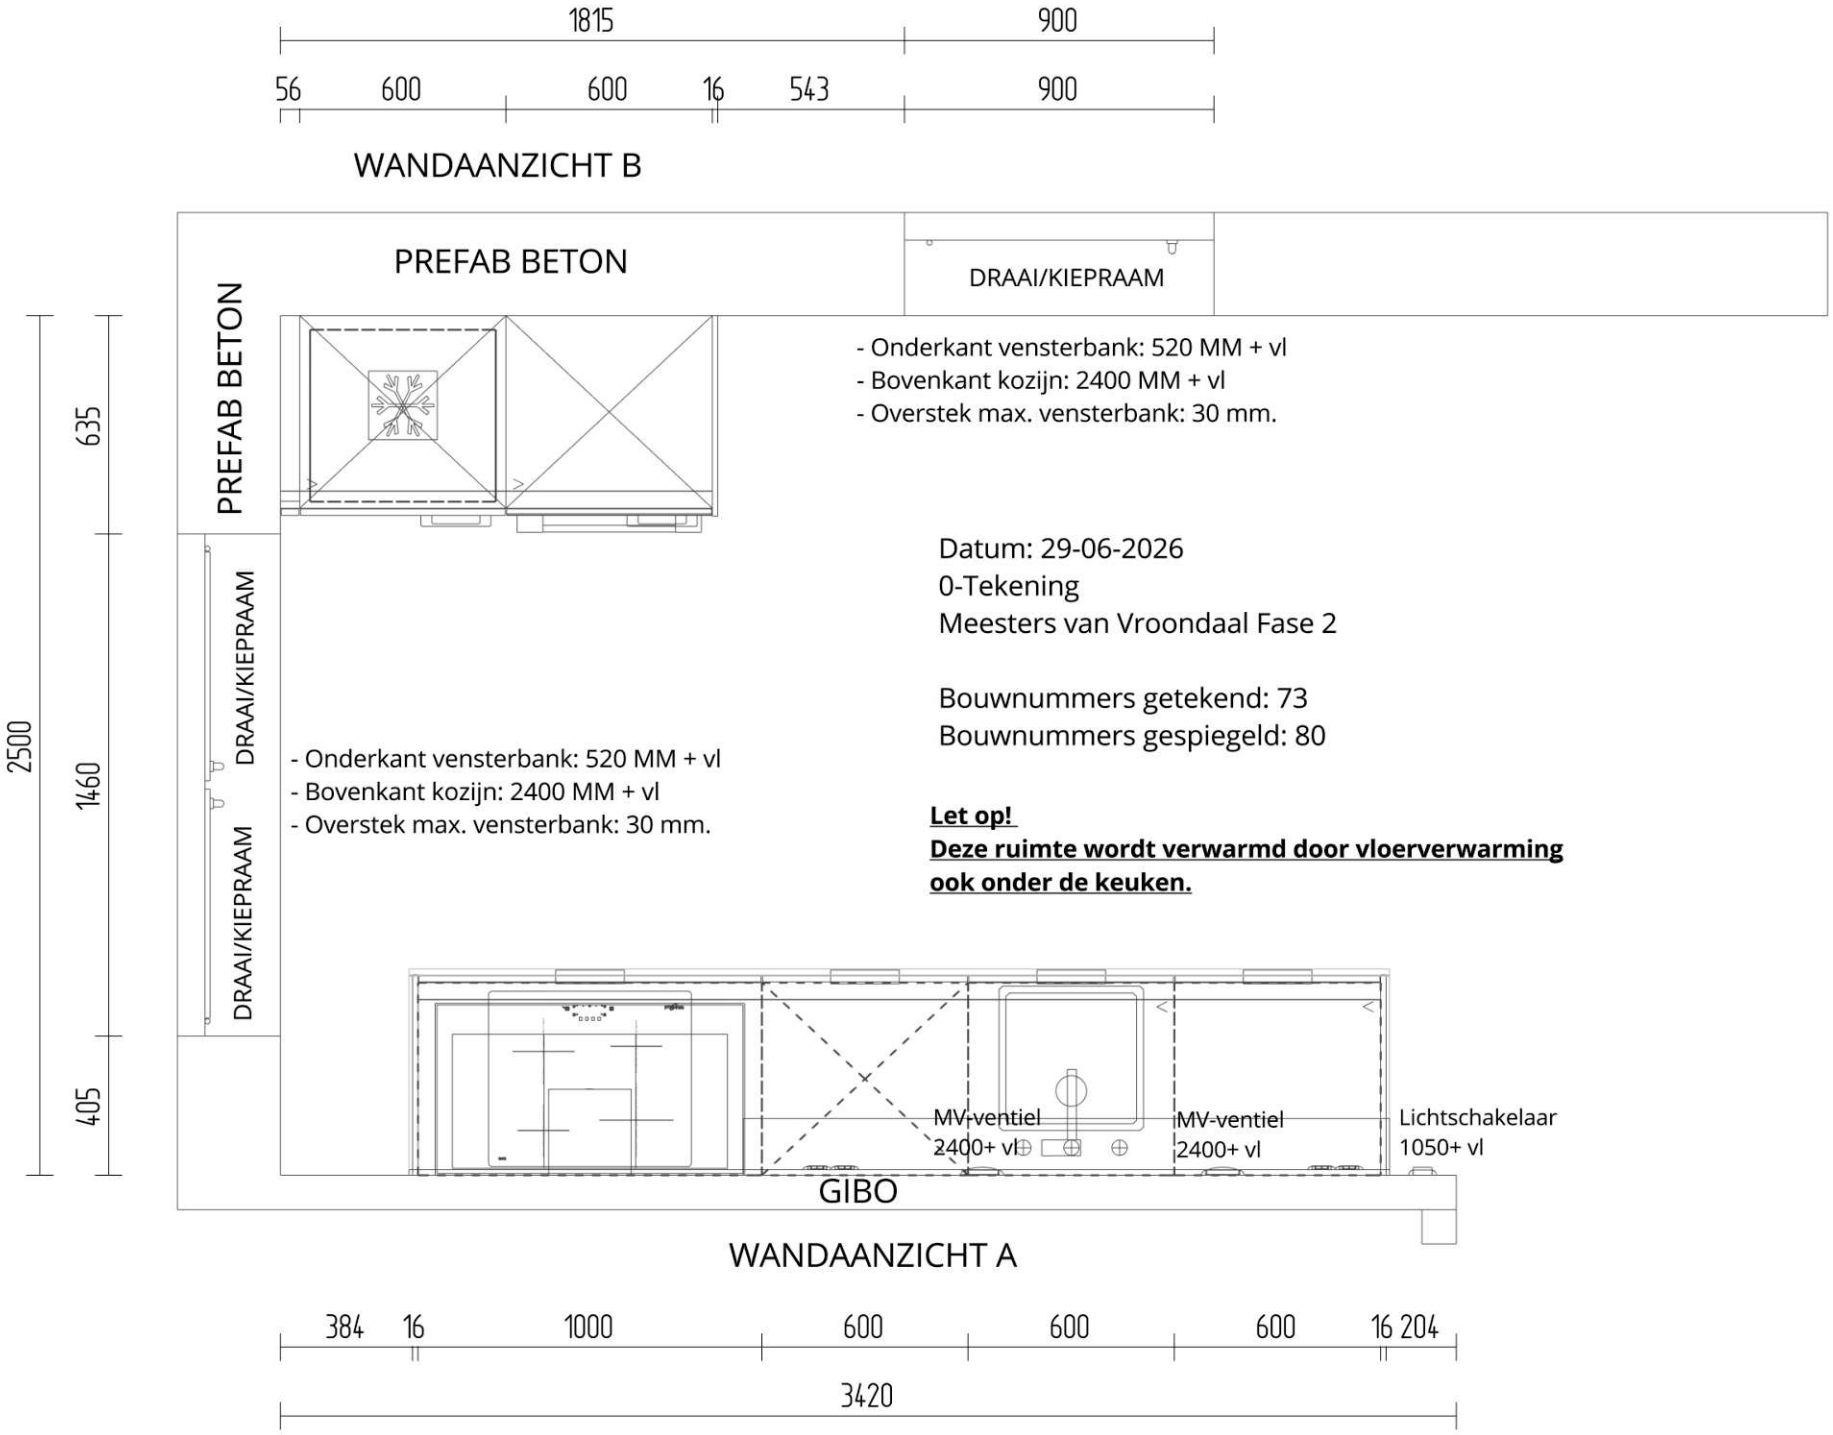
1815
900
56
600
600
16
543
900
WANDAANZICHT B
PREFAB BETON
DRAAI/KIEPRAAM
PREFAB BETON
- Onderkant vensterbank: 520 MM + vl
- Bovenkant kozijn: 2400 MM + vl
- Overstek max. vensterbank: 30 mm.
635
2500
1460
405
DRAAI/KIEPRAAM
DRAAI/KIEPRAAM
Datum: 29-06-2026
0-Tekening
Meesters van Vroondaal Fase 2
Bouwnummers getekend: 73
Bouwnummers gespiegeld: 80
- Onderkant vensterbank: 520 MM + vl
- Bovenkant kozijn: 2400 MM + vl
- Overstek max. vensterbank: 30 mm.
Let op!
Deze ruimte wordt verwarmd door vloerverwarming
ook onder de keuken.
MV-ventiel
2400+ vl
MV-ventiel
2400+ vl
Lichtschakelaar
1050+ vl
GIBO
WANDAANZICHT A
384
16
1000
600
600
600
16
204
3420

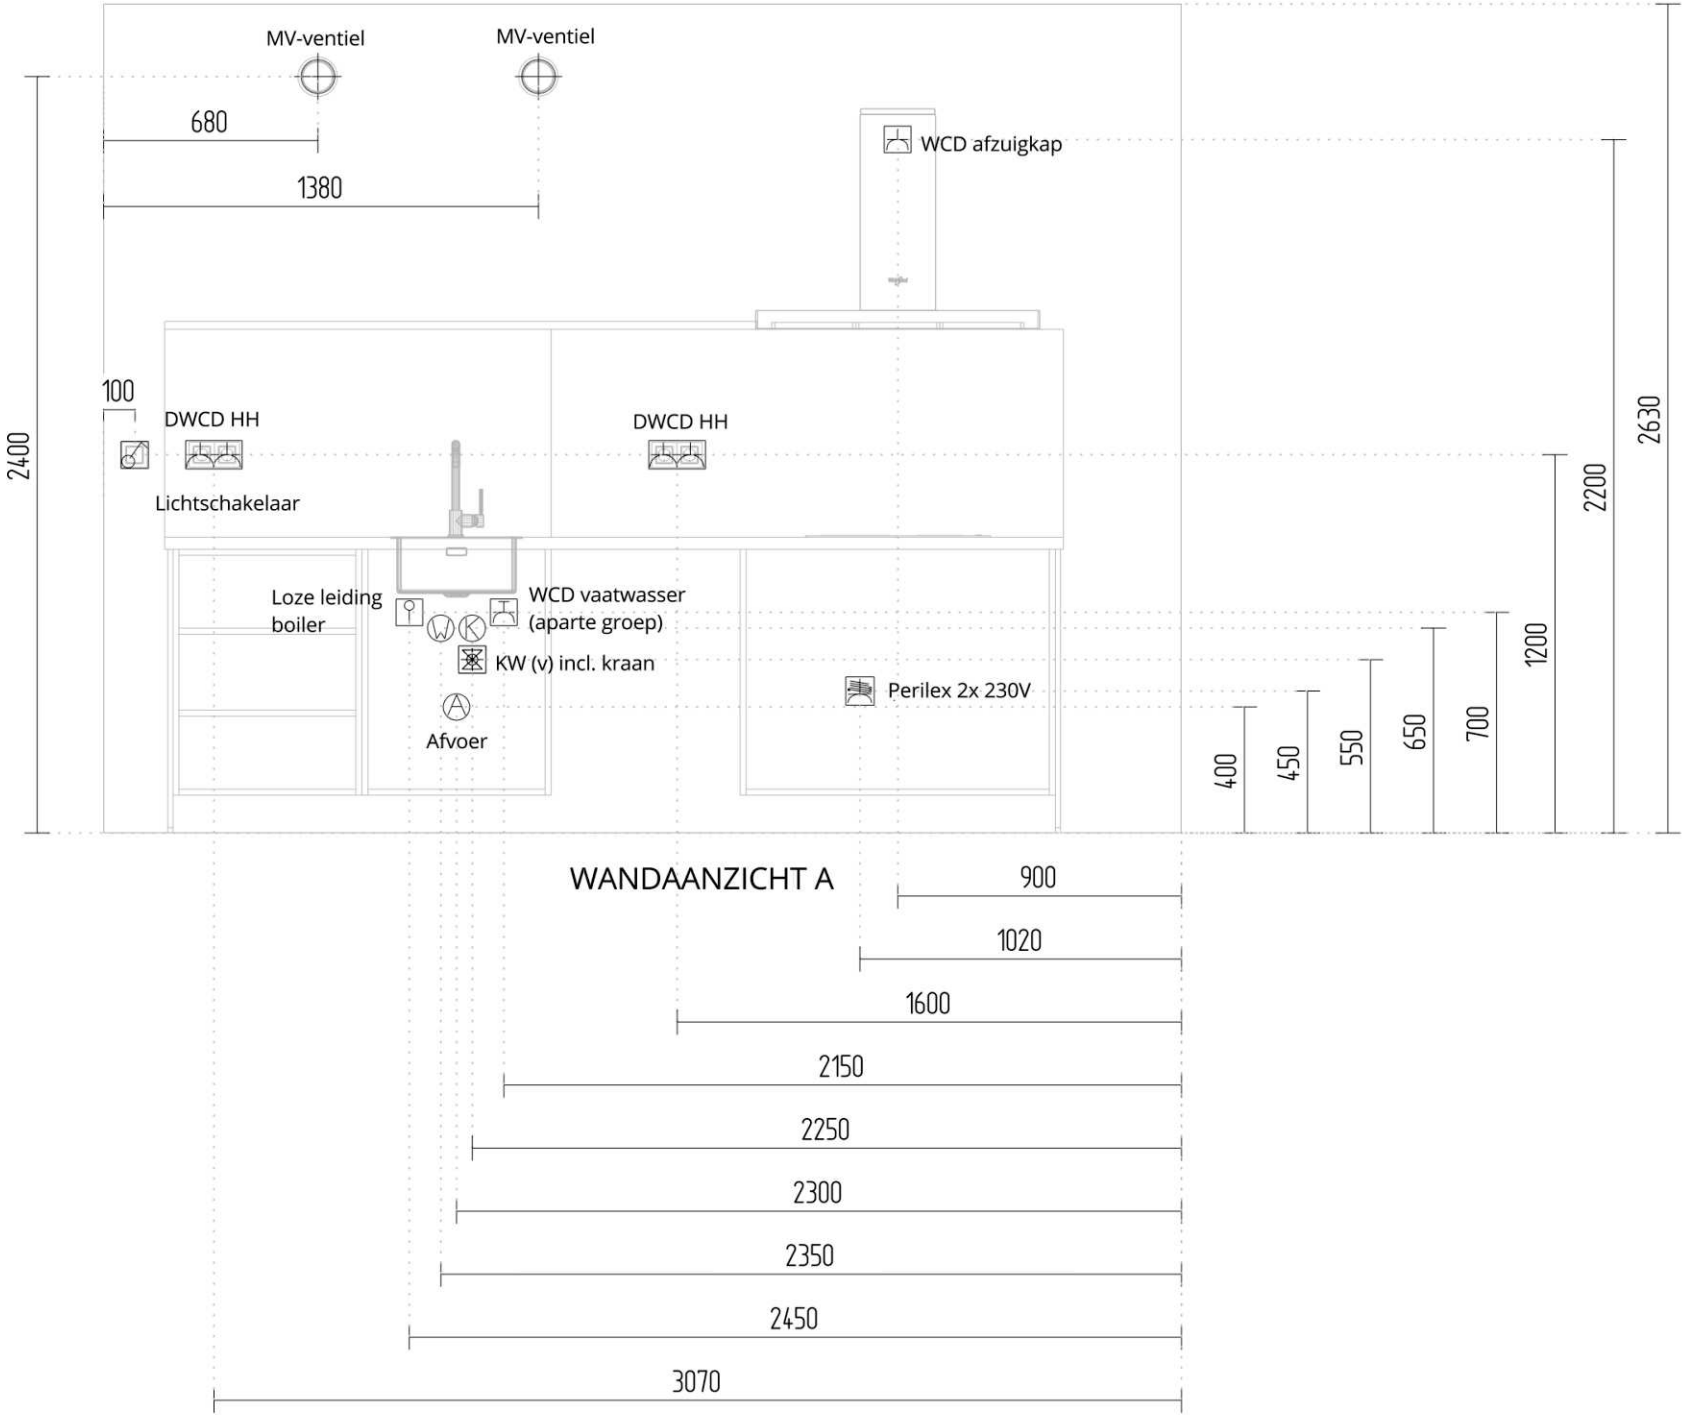
MV-ventiel
MV-ventiel
680
1380
WCD afzuigkap
100
DWCD HH
DWCD HH
2400
Lichtschakelaar
Loze leiding
boiler
WCD vaatwasser
(aparte groep)
KW (v) incl. kraan
Perilex 2x 230V
Afvoer
400
450
550
650
700
1200
2200
2630
WANDAANZICHT A
900
1020
1600
2150
2250
2300
2350
2450
3070

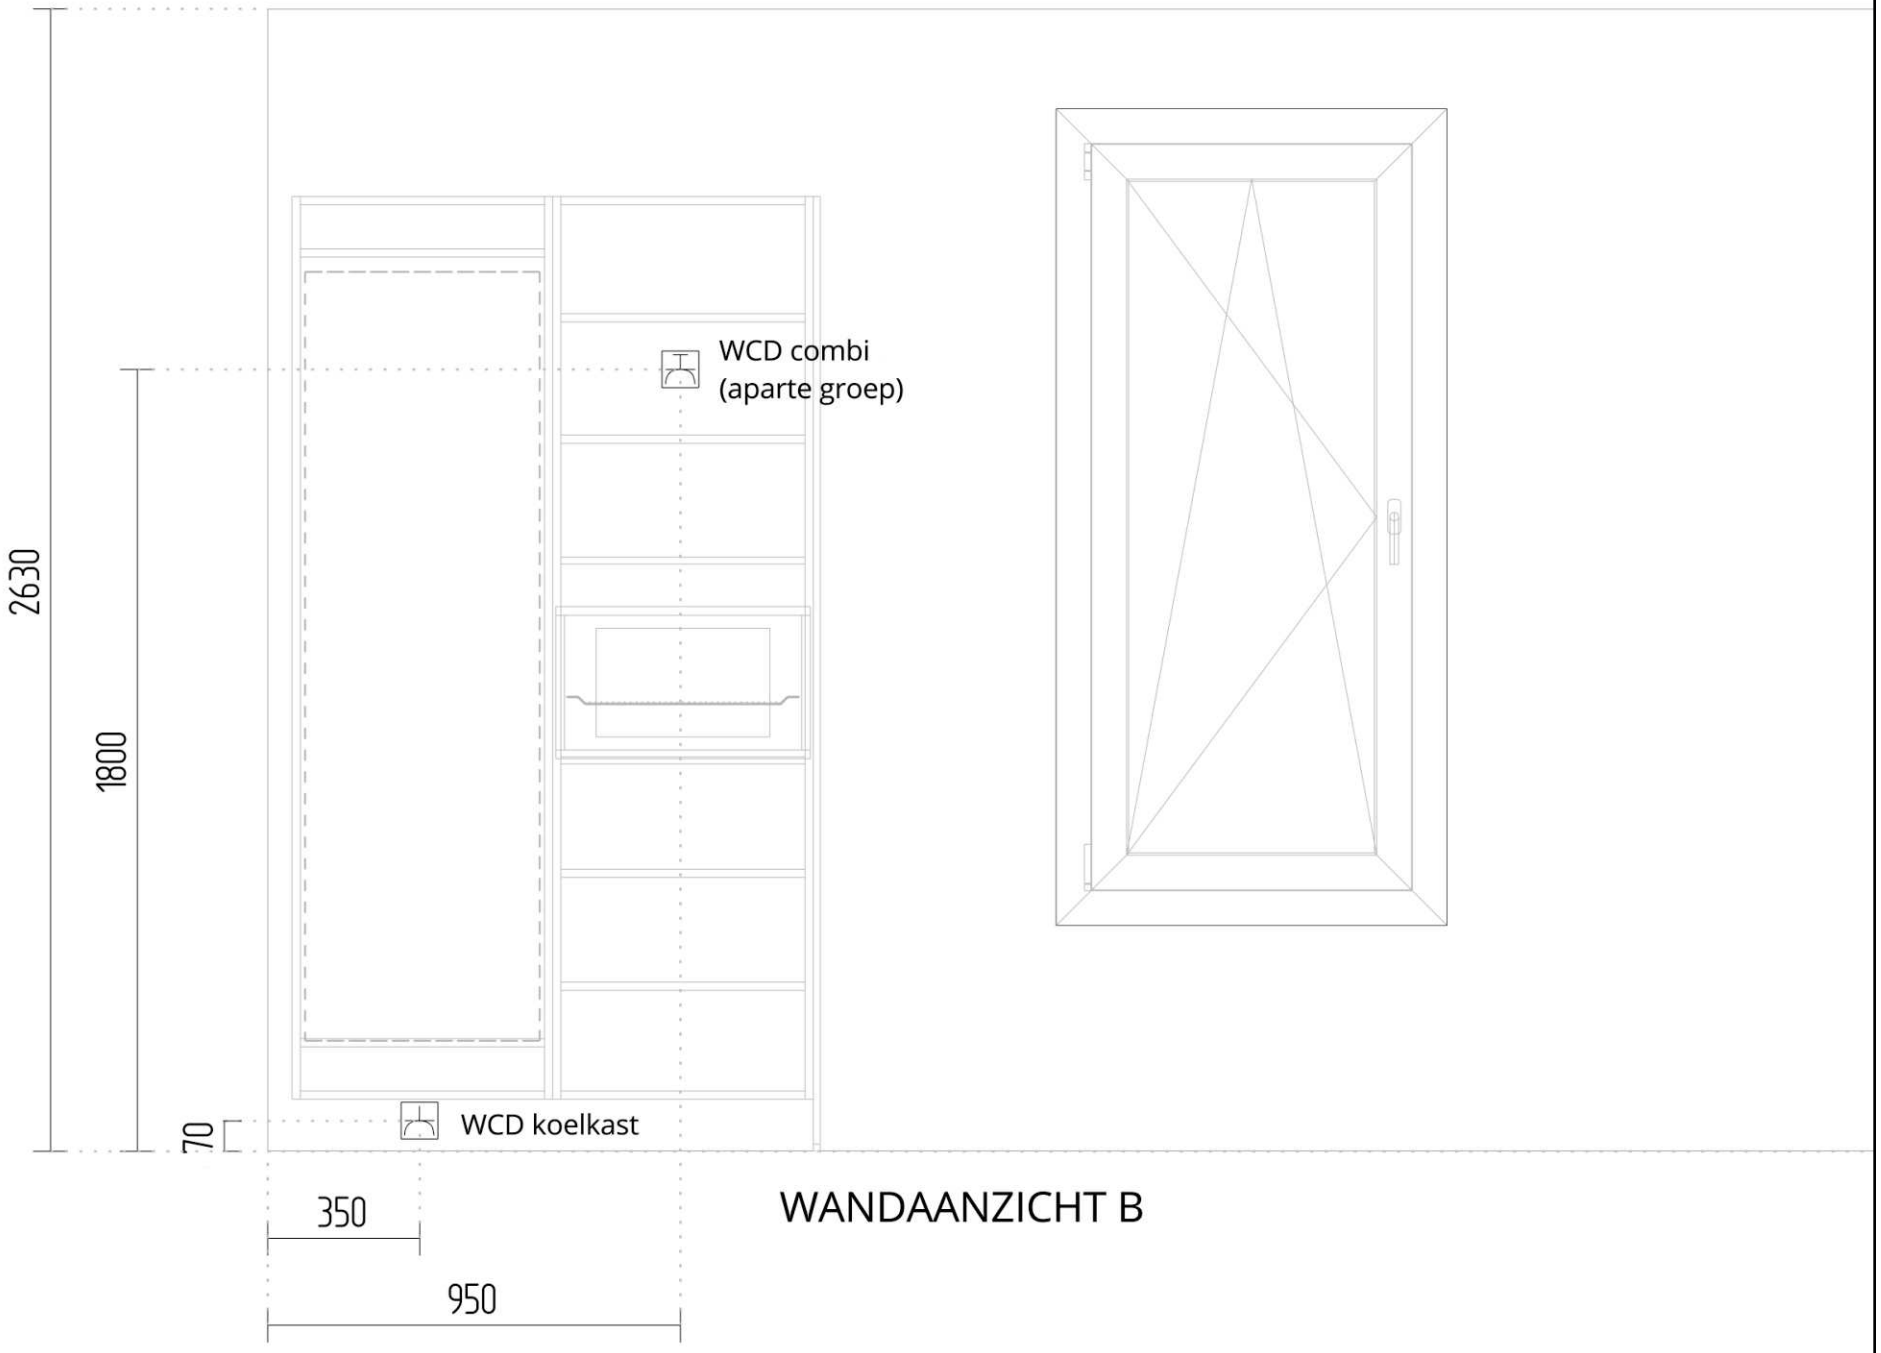

WANDAANZICHT B

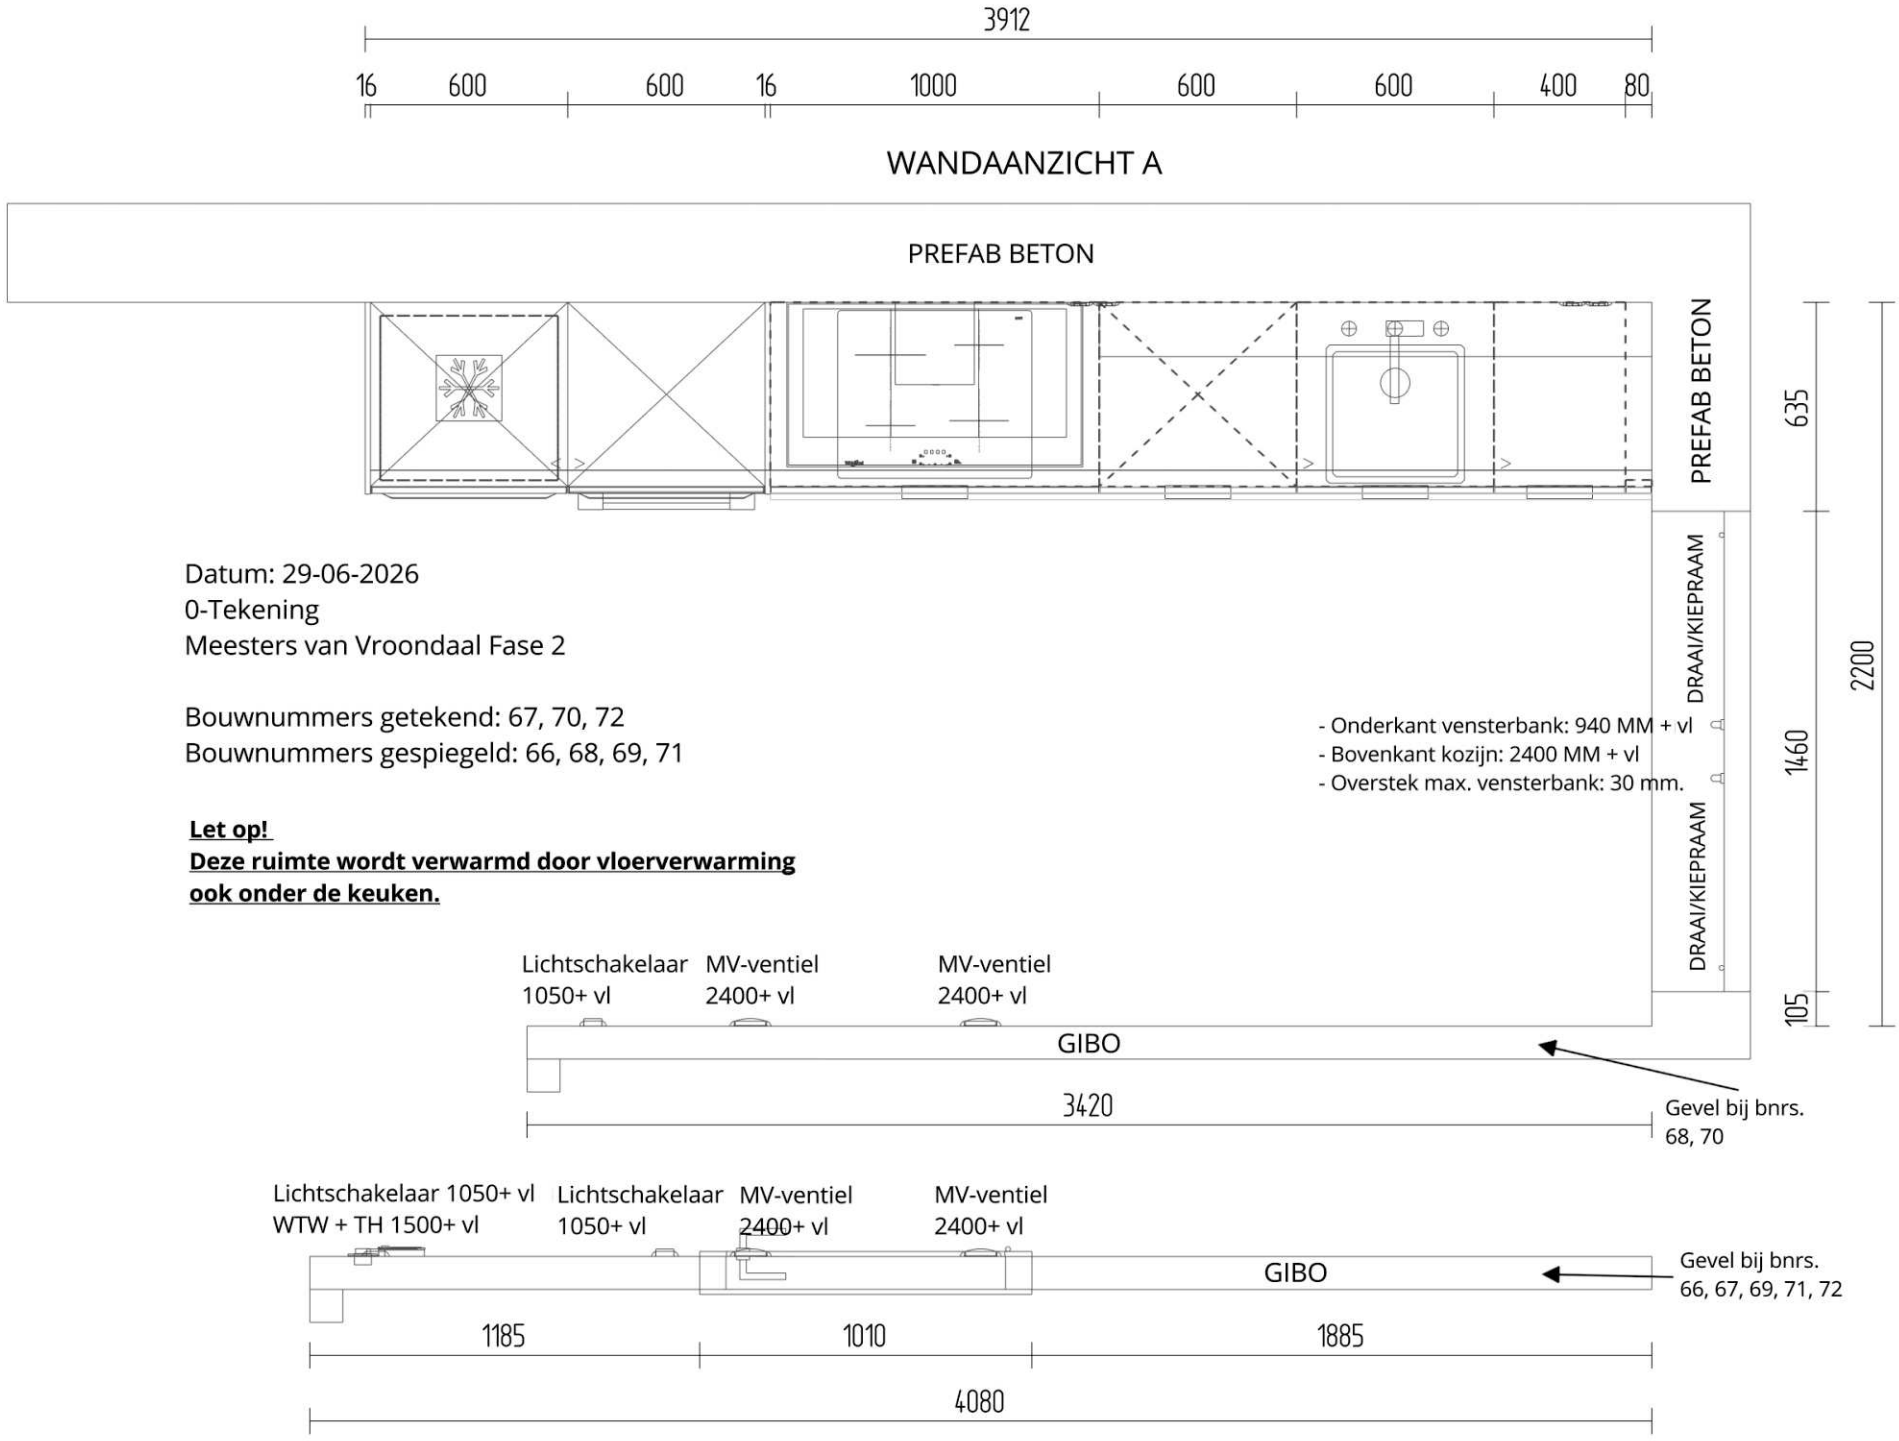
3912
16
600
600
16
1000
600
600
400
80
WANDAANZICHT A
PREFAB BETON
PREFAB BETON
635
1460
2200
DRAAI/KIEPRAAM
DRAAI/KIEPRAAM
105
Datum: 29-06-2026
0-Tekening
Meesters van Vroondaal Fase 2
Bouwnummers getekend: 67, 70, 72
Bouwnummers gespiegeld: 66, 68, 69, 71
- Onderkant vensterbank: 940 MM + vl
- Bovenkant kozijn: 2400 MM + vl
- Overstek max. vensterbank: 30 mm.
Let op!
Deze ruimte wordt verwarmd door vloerverwarming
ook onder de keuken.
Lichtschakelaar 1050+ vl
MV-ventiel 2400+ vl
MV-ventiel 2400+ vl
GIBO
3420
Gevel bij bnrs. 68, 70
Lichtschakelaar 1050+ vl
WTW + TH 1500+ vl
Lichtschakelaar 1050+ vl
MV-ventiel 2400+ vl
MV-ventiel 2400+ vl
GIBO
Gevel bij bnrs. 66, 67, 69, 71, 72
1185
1010
1885
4080

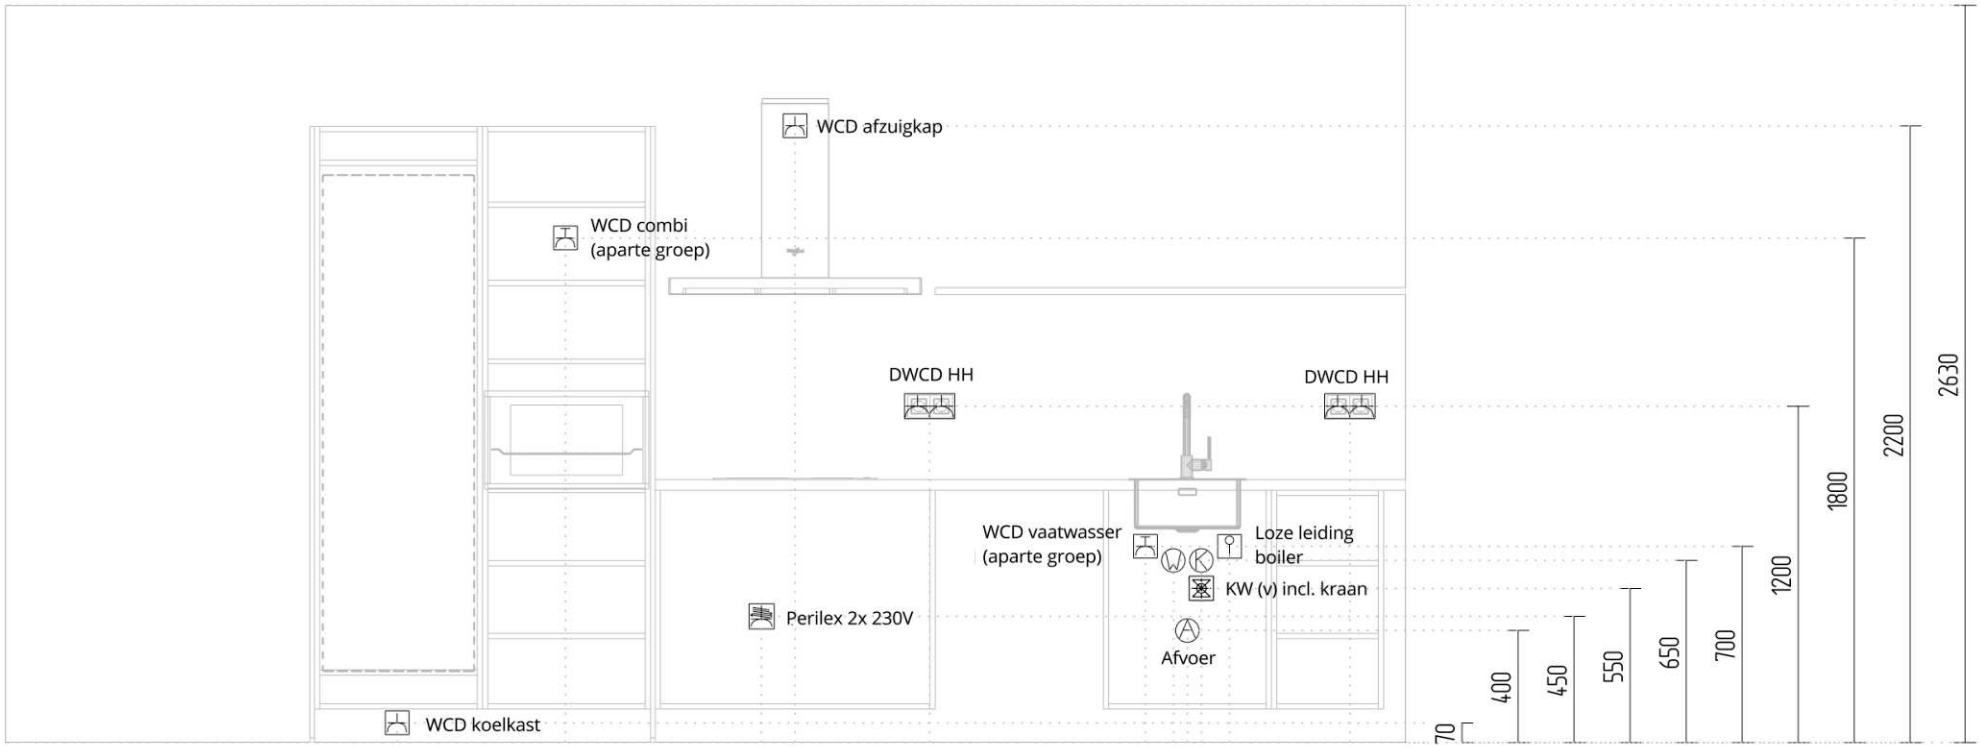

WANDAANZICHT A

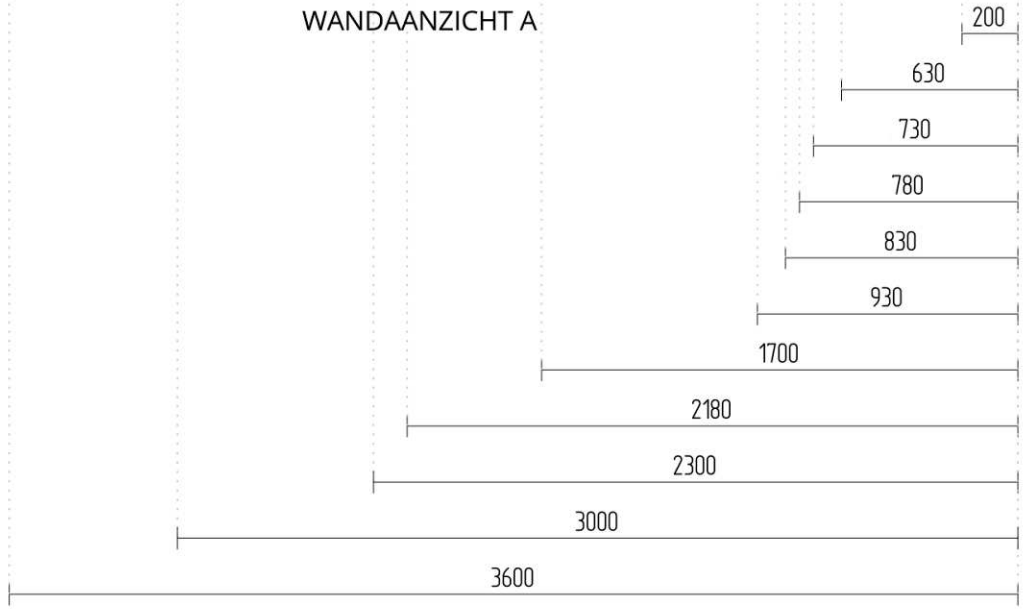

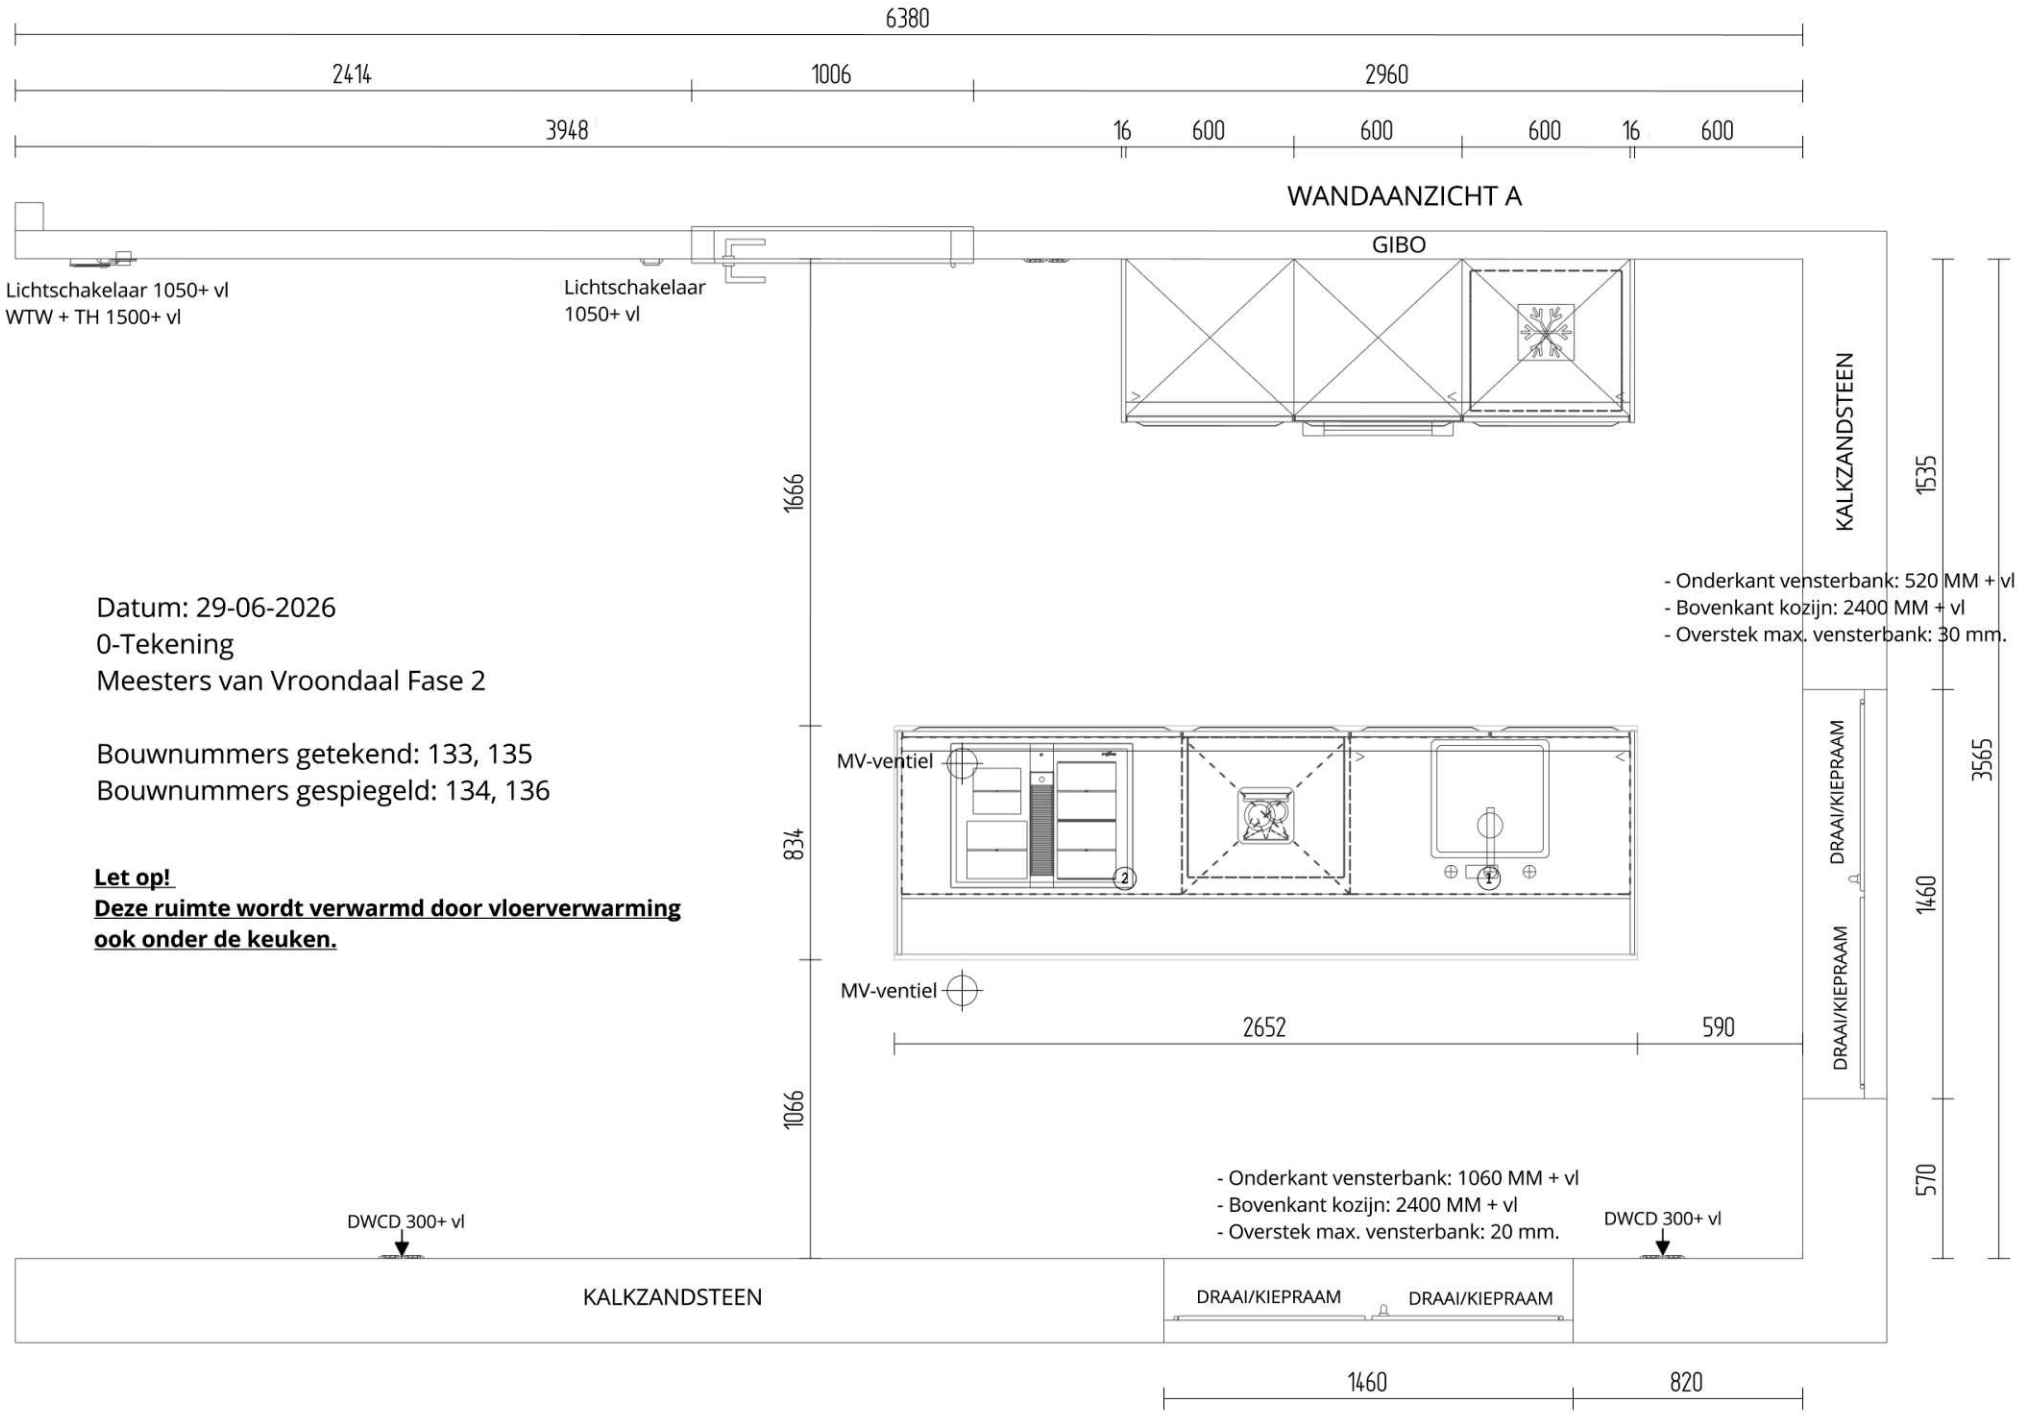
6380
2414
1006
2960
3948
16
600
600
600
16
600
WANDAANZICHT A
GIBO
Lichtschakelaar 1050+ vl
WTW + TH 1500+ vl
Lichtschakelaar
1050+ vl
1666
834
1066
KALKZANDSTEEN
1535
1460
570
3565
- Onderkant vensterbank: 520 MM + vl
- Bovenkant kozijn: 2400 MM + vl
- Overstek max. vensterbank: 30 mm.
Datum: 29-06-2026
0-Tekening
Meesters van Vroondaal Fase 2
Bouwnummers getekend: 133, 135
Bouwnummers gespiegeld: 134, 136
Let op!
Deze ruimte wordt verwarmd door vloerverwarming
ook onder de keuken.
MV-ventiel
MV-ventiel
DRAAI/KIEPRAAM
DRAAI/KIEPRAAM
2652
590
- Onderkant vensterbank: 1060 MM + vl
- Bovenkant kozijn: 2400 MM + vl
- Overstek max. vensterbank: 20 mm.
DWCD 300+ vl
DWCD 300+ vl
KALKZANDSTEEN
DRAAI/KIEPRAAM
DRAAI/KIEPRAAM
1460
820

INSTALLATIEOVERZICHT EILAND

Symbool 1 (uit de vloer)

Spoelbak / kraan
- koud water (650mm + vl)
- warm water (650mm + vl)
- afvoer (400mm + vl)
- loze leiding boiler (700mm + vl)

vaatwasser
- WCD op aparte groep (700mm + vl)
- waterkraan (550mm + vl)

Symbool 2 (vanuit de vloer)

koken:
- Perilex 2x 230V (700mm + vl)
- enkele WCD afzuigkap (700mm + vl)
- dubbele WCD t.b.v. WCD huishoudelijk in blad (700mm + vl)

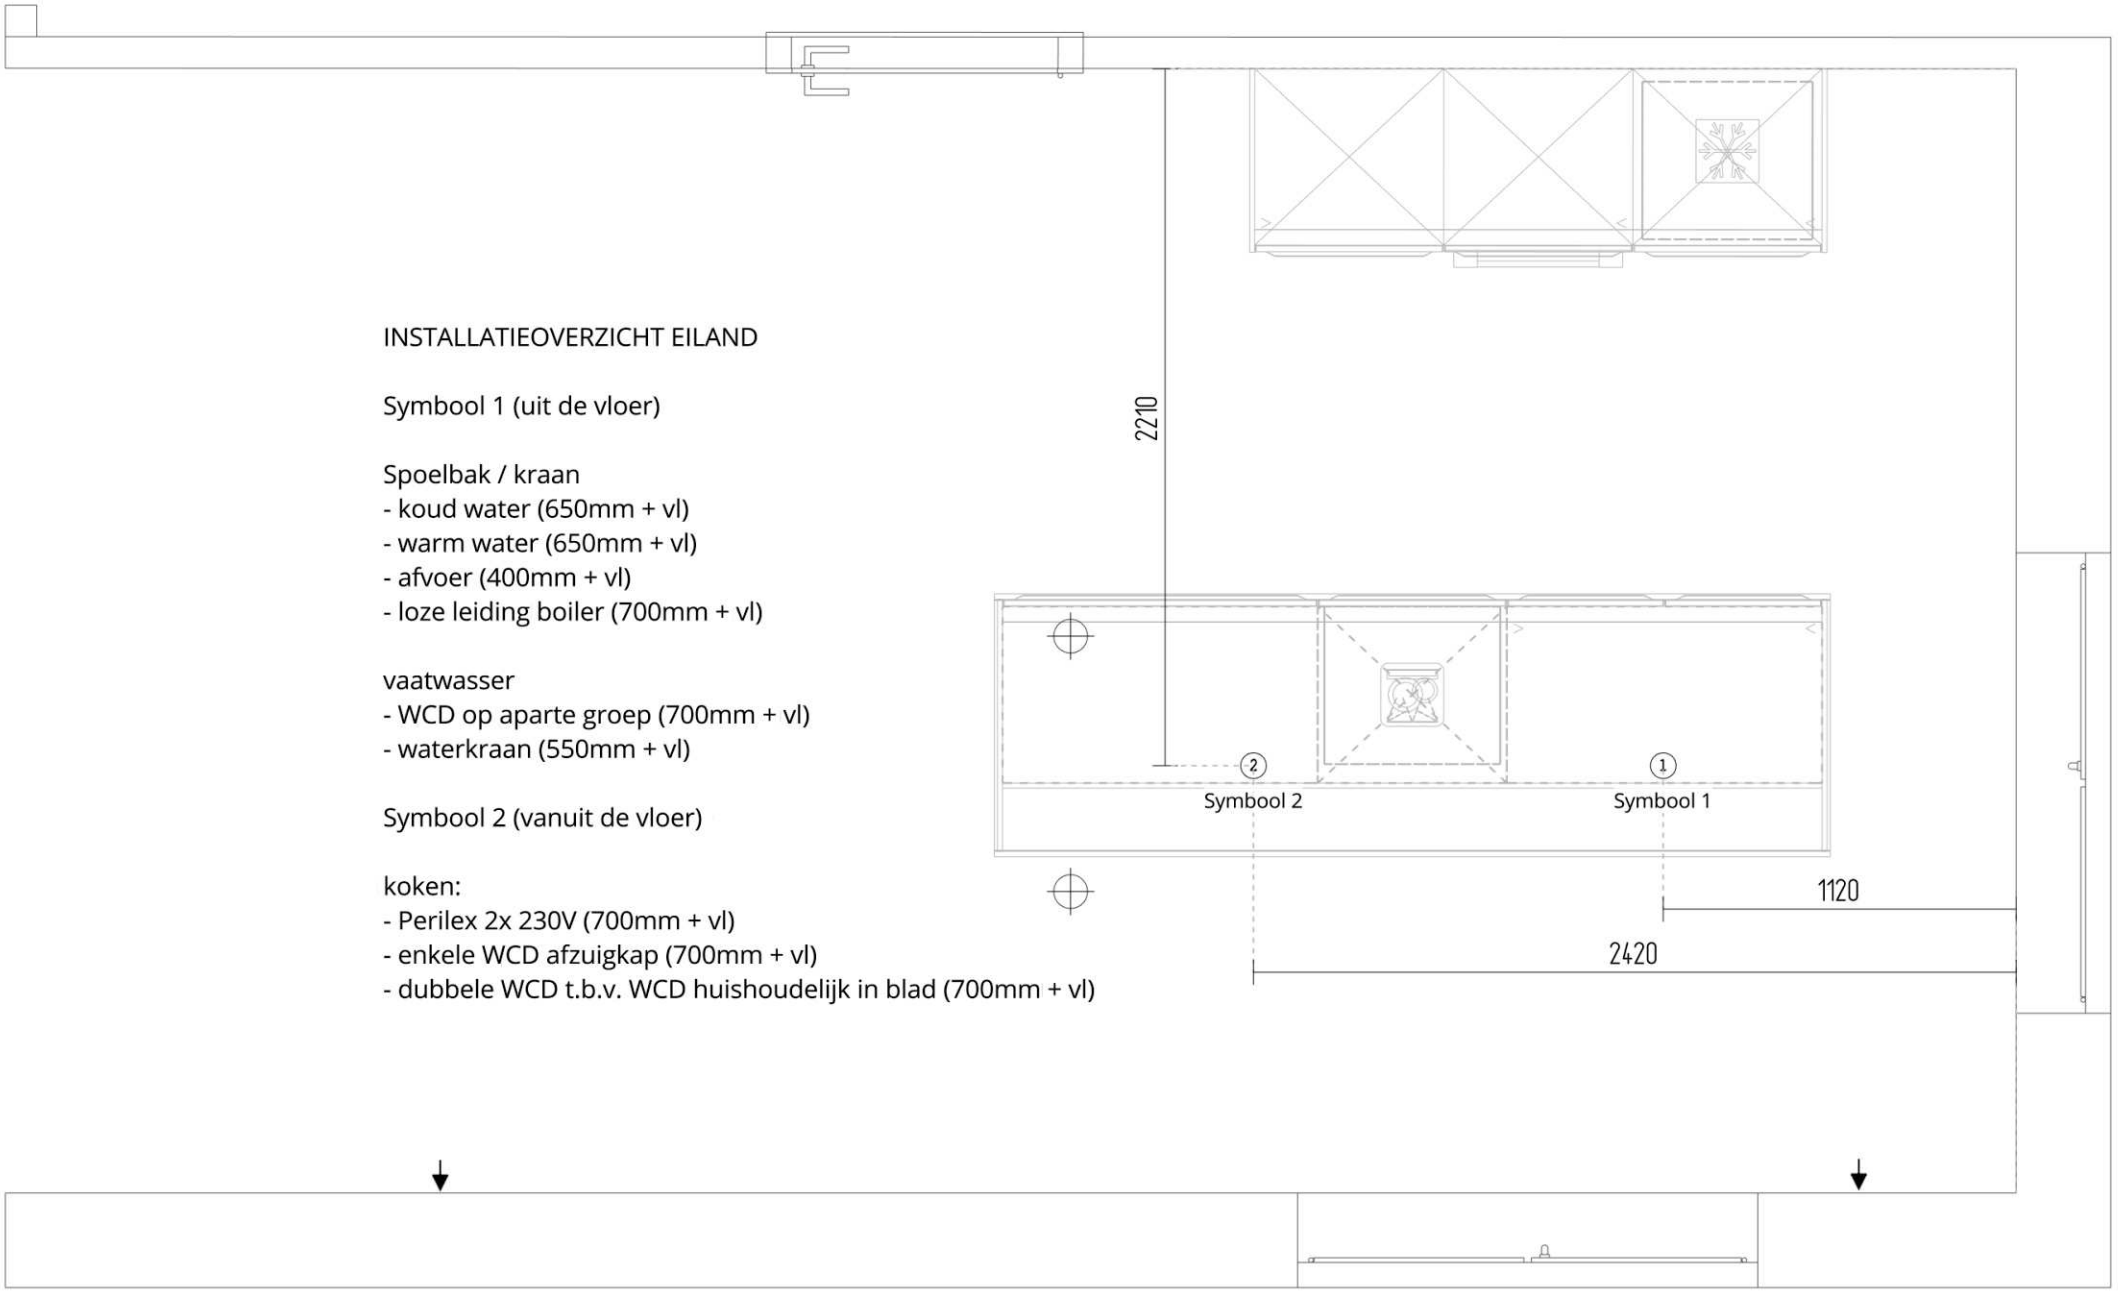

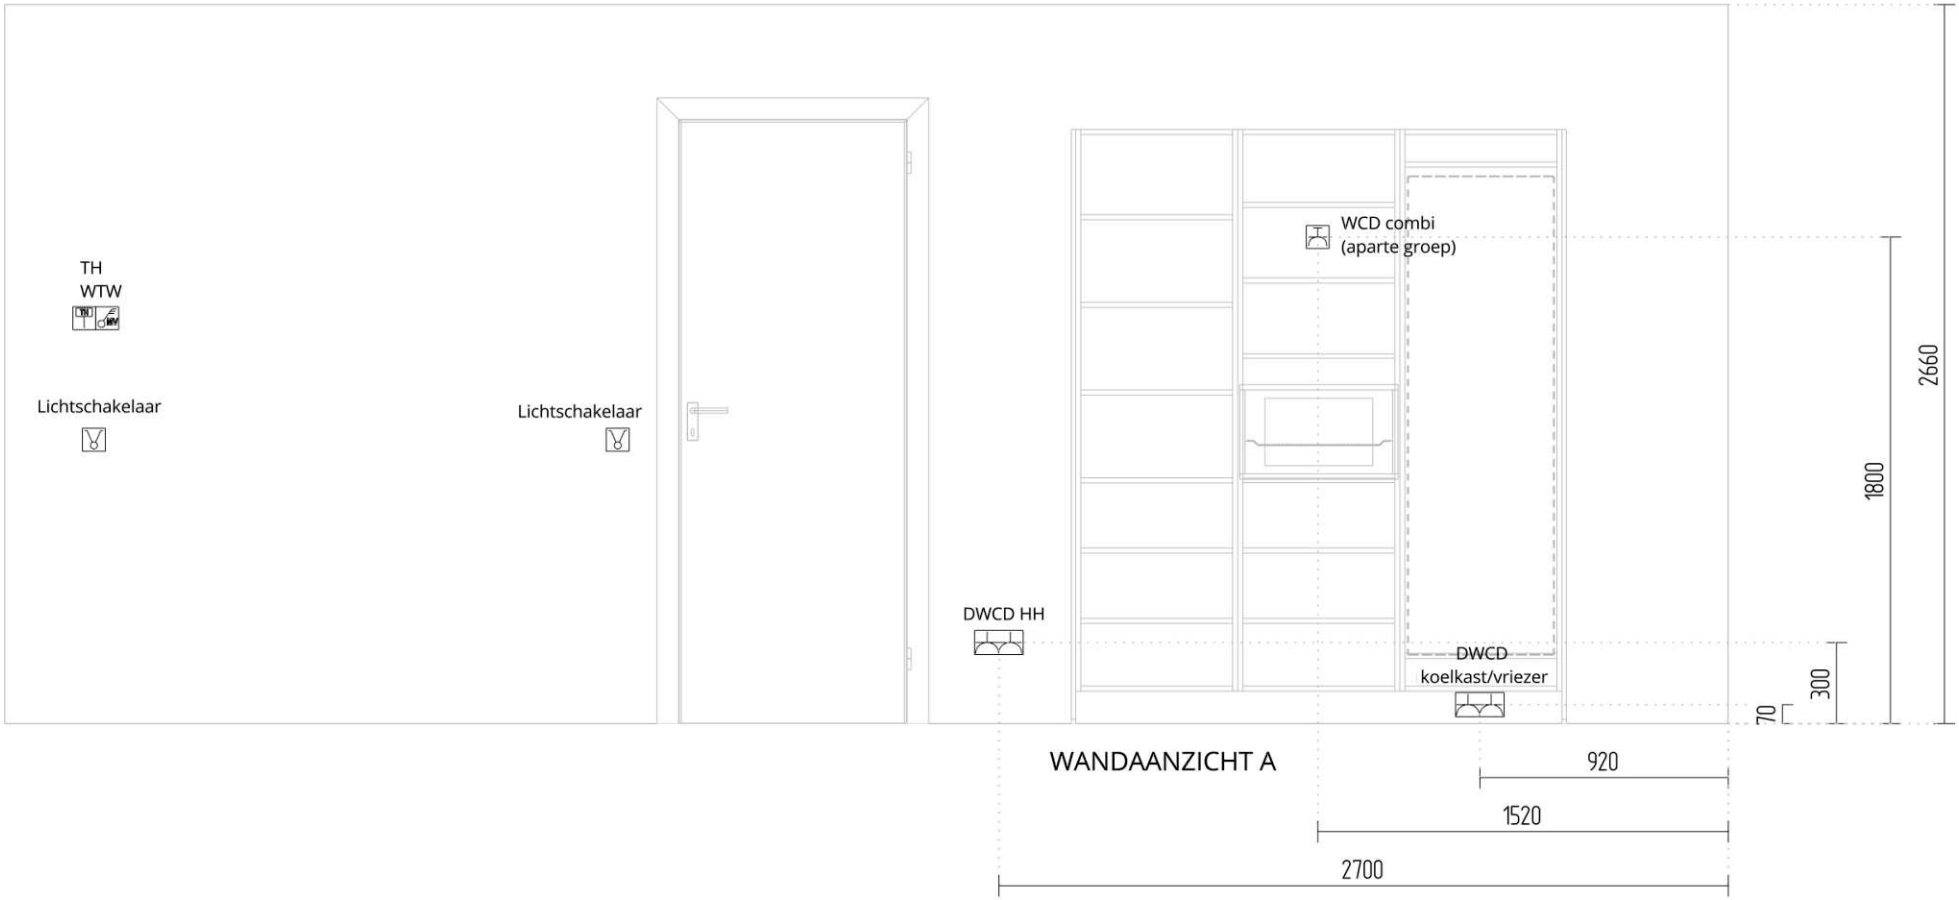

WANDAANZICHT A